



Wykonawca:	 DROMOST SP. Z O.O. UL. TRÓJPOLE 3b, 61-693 POZNAŃ TEL.: +48 61 827-76-70, FAX: +48 61 827-76-71 REGON: 140936655 NIP: 140-42-784 KRS: 0000175056	Data: 08.2017
Inwestor:	Zarząd Dróg Powiatowych w Poznaniu ul. Zielona 8 61-851 Poznań	Stadium: PFU
Budowa ścieżki rowerowej Poznań-Tulce-Gowarzewo w ciągu dróg powiatowych nr 2438P, 2429P, 2489P w zakresie programu funkcjonalno-użytkowego oraz koncepcja rozbudowy w/w dróg powiatowych na odcinkach od granicy miasta Poznania do Gowarzewa - ul. Czeresniowa		
BRANŻA DROGOWA		
Stanowisko:	Imię i nazwisko:	Nr uprawnień:
Projektant:	inż. M. Kruszewski	151/84/Pw
Asystent Projektanta:	mgr inż. F. Kruszewski	-
Sprawdzający:	mgr inż. G. Nowacki	102/88/Pw
PRZEKROJE NORMALNE		Podpis:  Skala: 1:50 Nr rys.: 3

- ① krawężnik betonowy typu ciężkiego o wym. 20x30 cm ułożony na ławie betonowej z oporem
- ② obrzeże betonowe o wym. 8x30 cm ułożone na ławie betonowej z oporem


Schemat przekroju poprzecznego
(km 0+200)

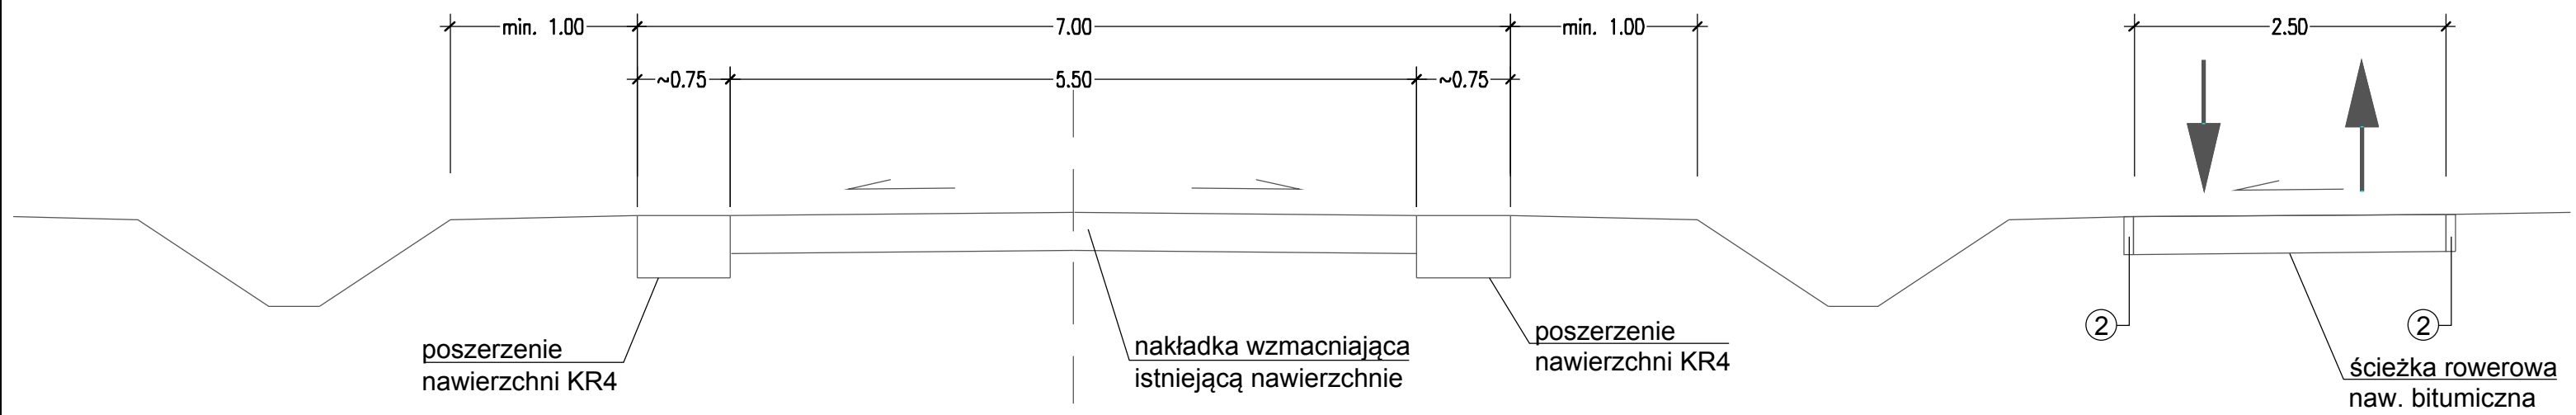


Schemat przekroju poprzecznego
(km 0+900)

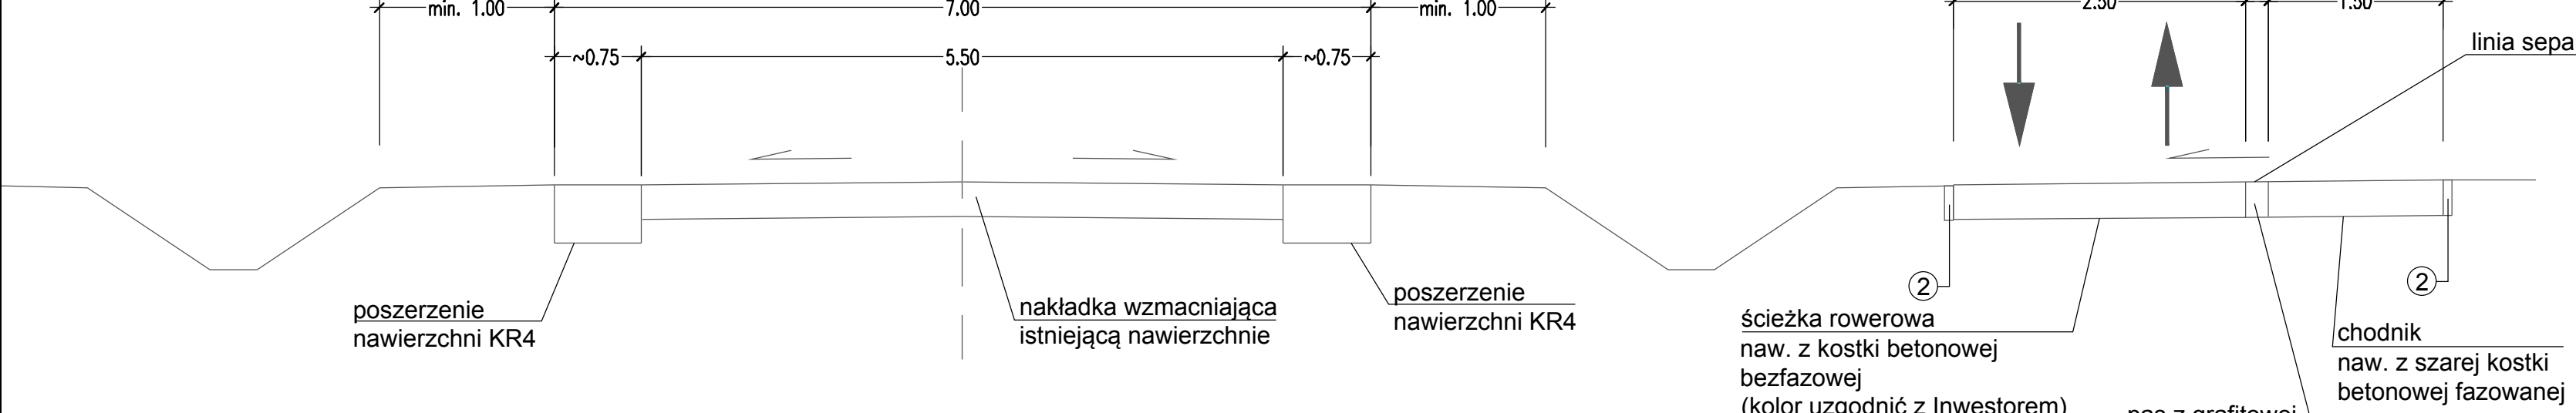


Schemat przekroju poprzecznego
(km 1+550)

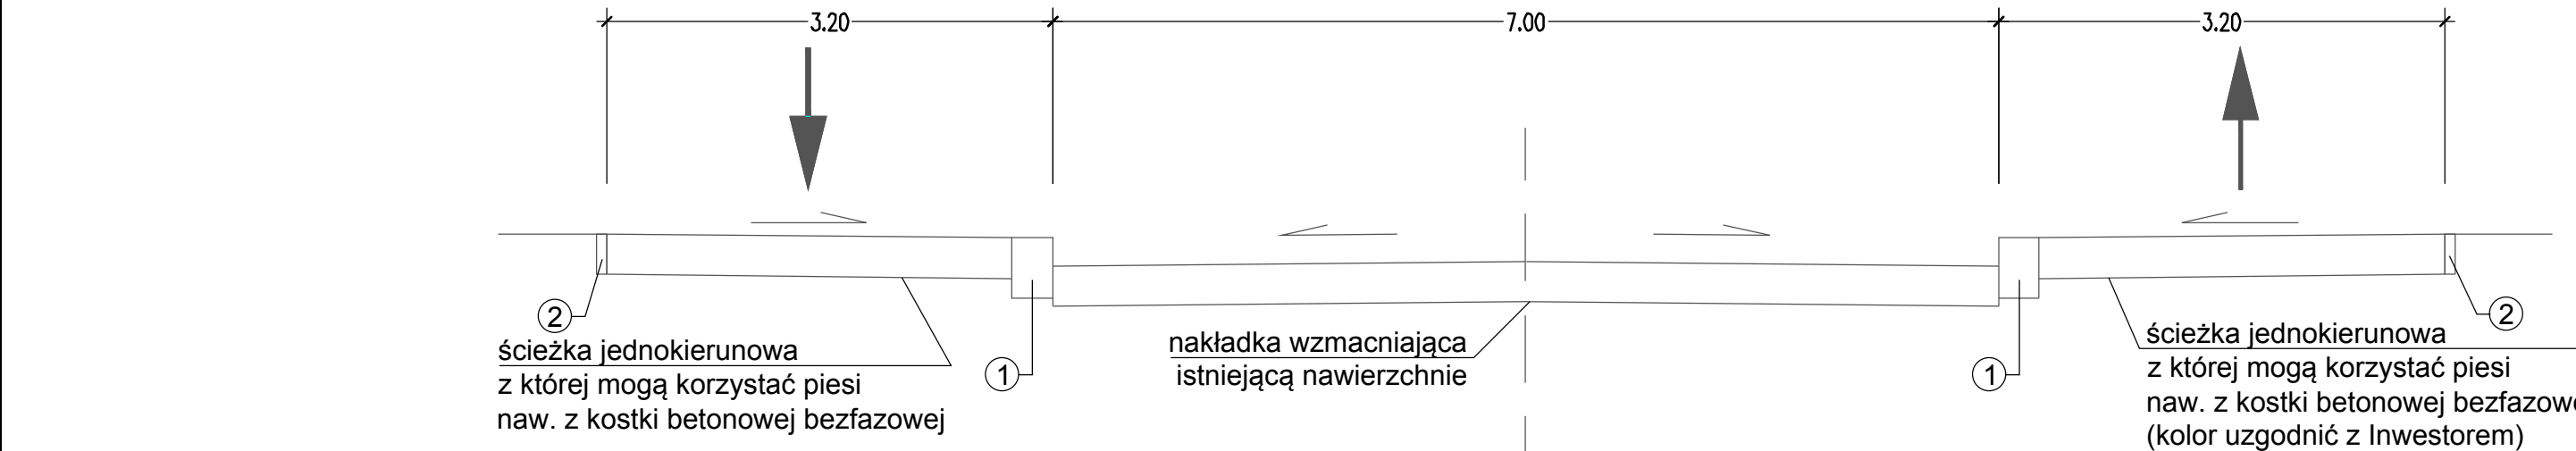


Schemat przekroju poprzecznego
(km 2+200)

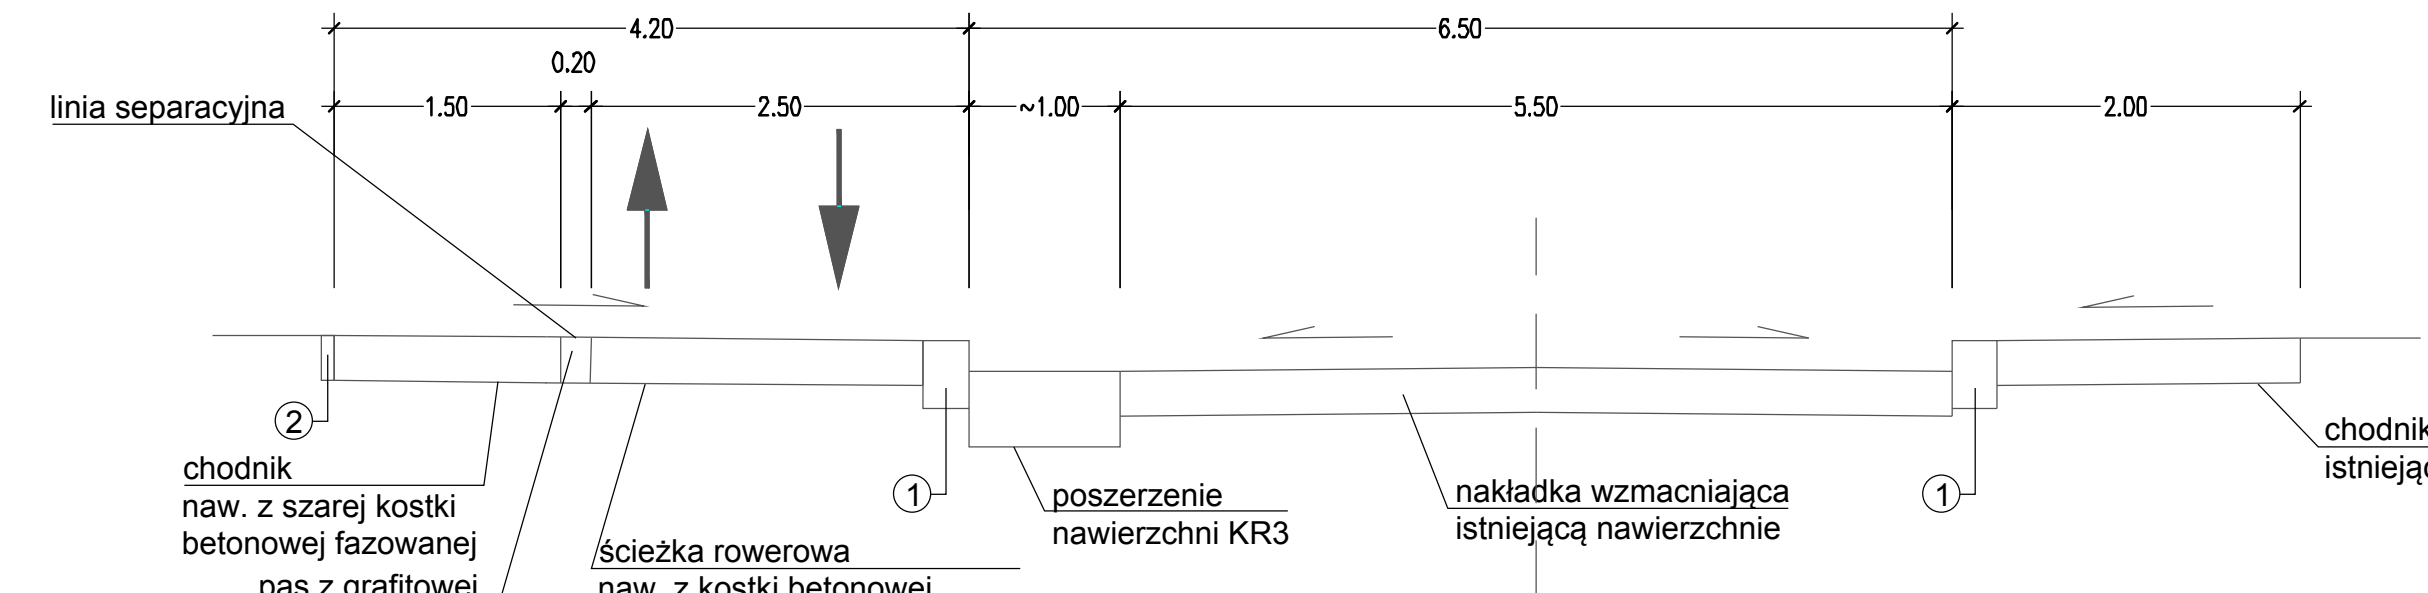


Schemat przekroju poprzecznego
(km 2+800)

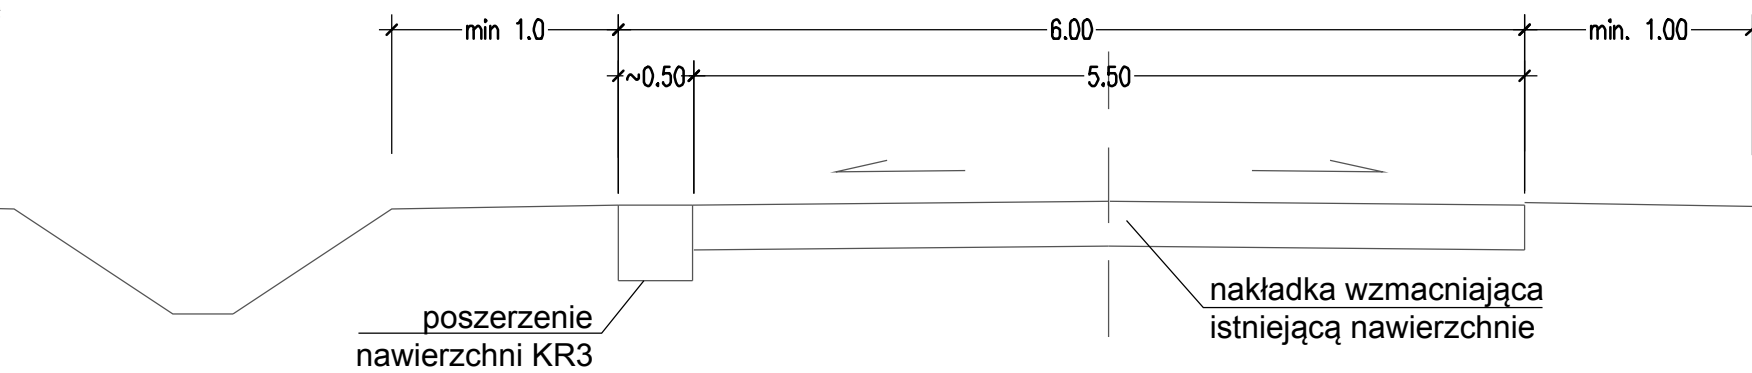


Schemat przekroju poprzecznego
(km 3+850)

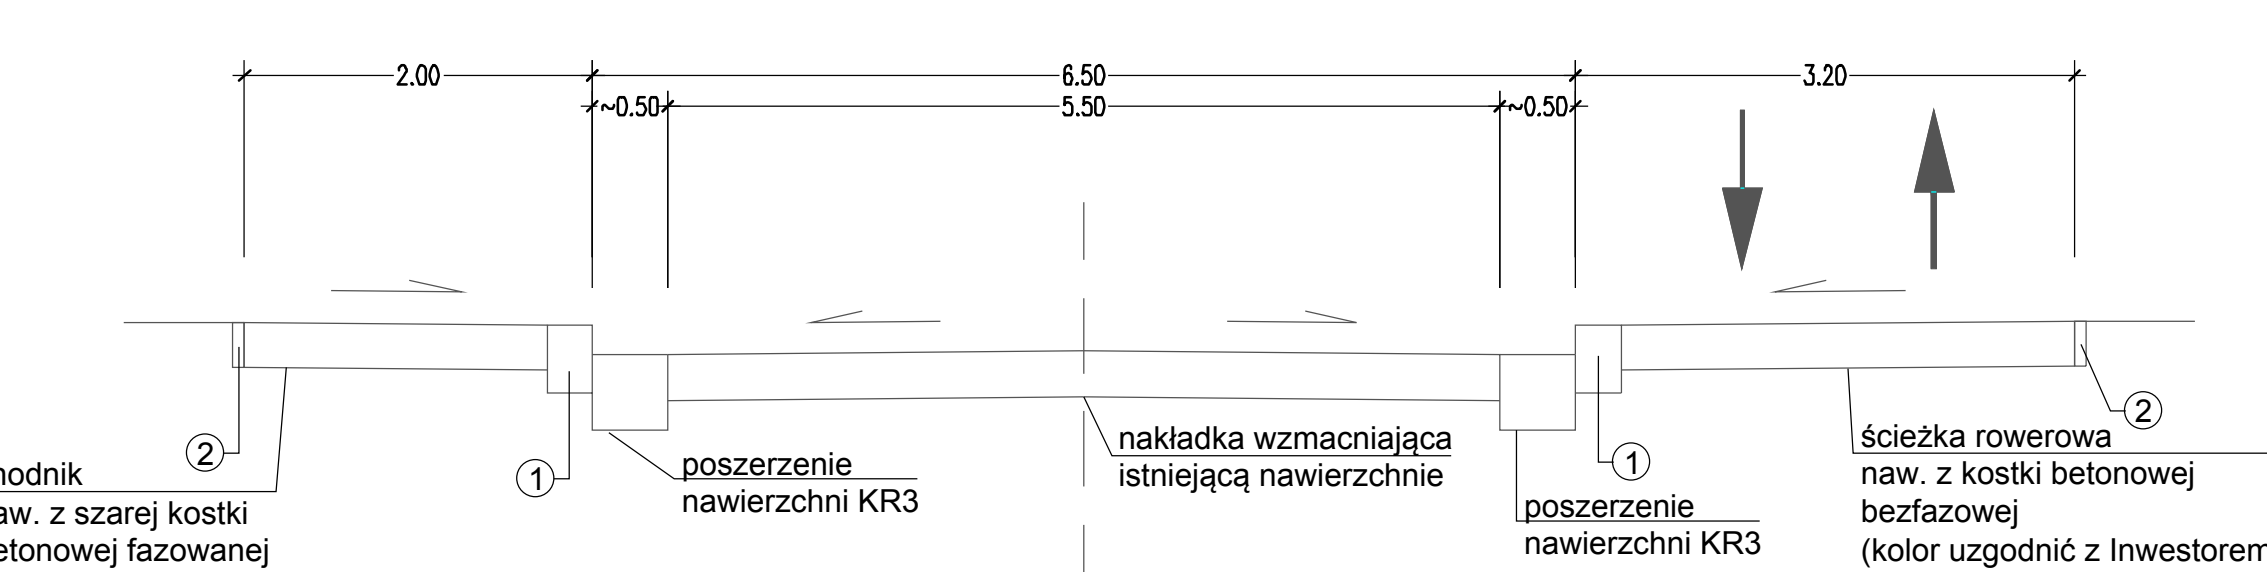

Schemat zjazdu

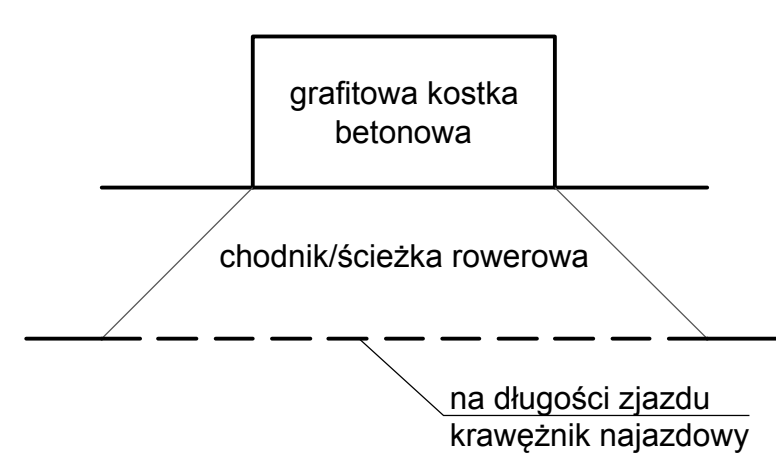

Schemat przekroju poprzecznego
(km 4+400)

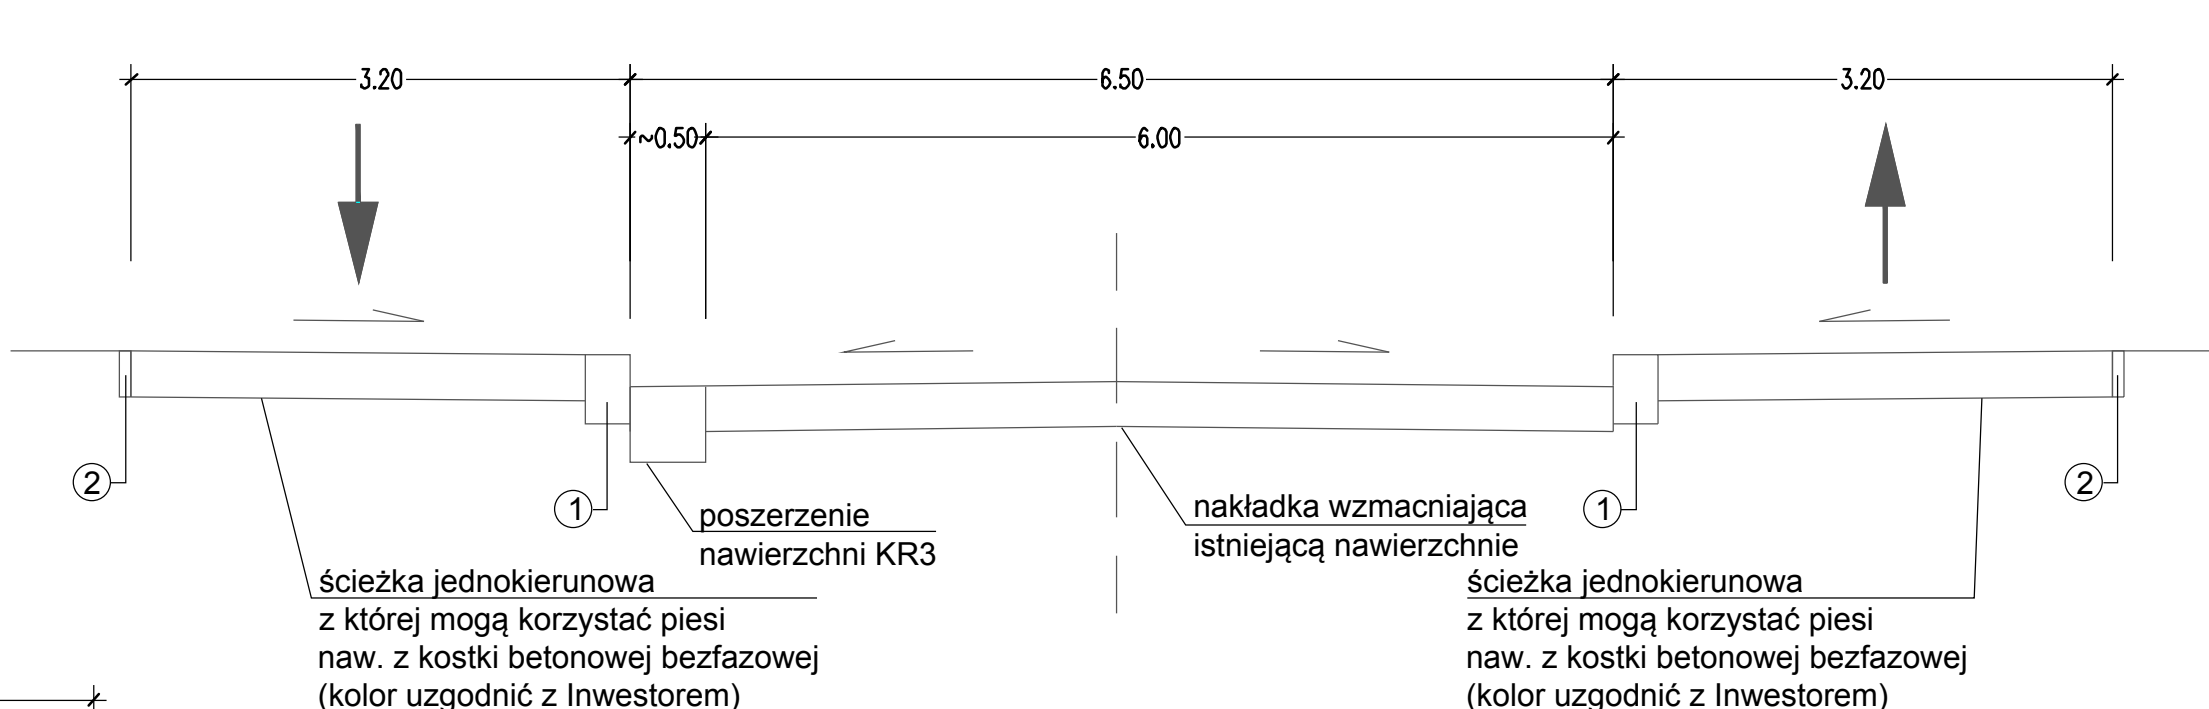

Schemat azylu

