


ZARZĄD DRÓG POWIATOWYCH
 W POZNANIU
 ul. Zielona 6 61-851 23-67-112
 REGON 63128 600 NIP 77 23 67 423
 tel. 61 8593 430, fax 61 8593 423

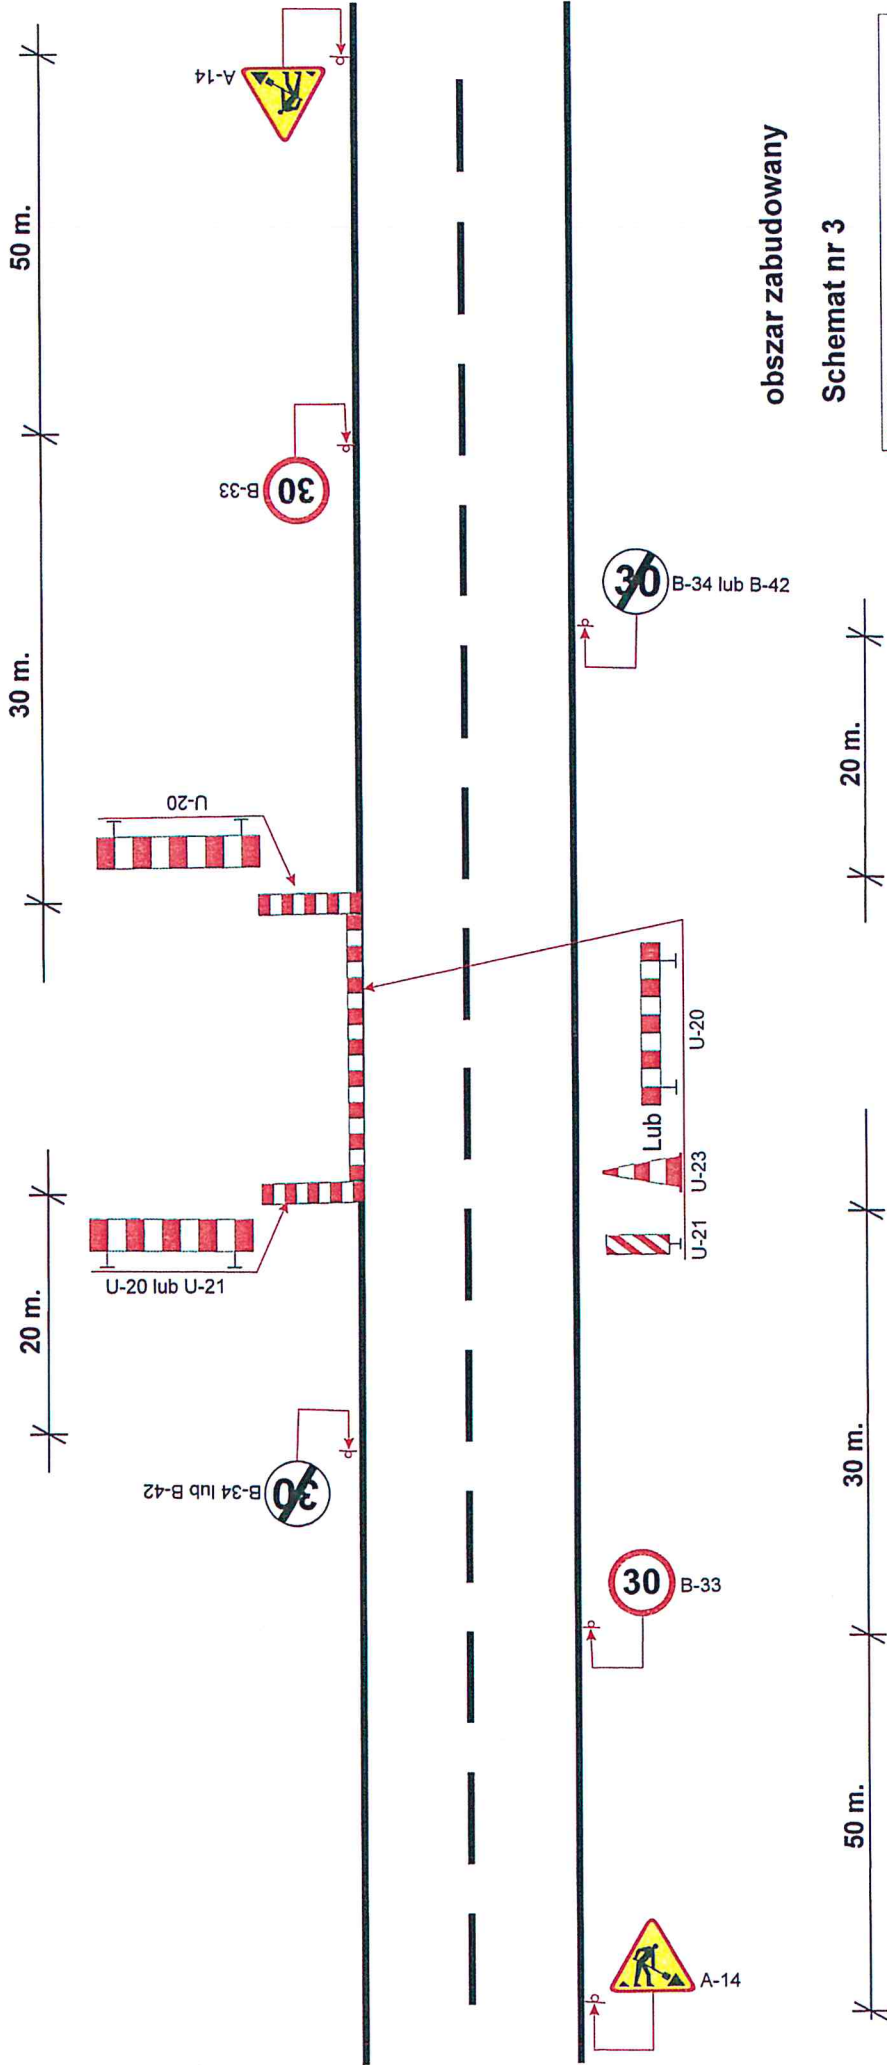

obszar zabudowany

Schemat nr 3




ZAMAWIAJĄCY Zarząd Dróg Powiatowych w Poznaniu 61-851 Poznań, ul. Zielona 8	
WYKONAWCA Zakład Usług Technicznych BUDMAL 60-159 Poznań, ul. Galileusza 2E/11	
NAZWA PRACY Schemat tymczasowej organizacji ruchu na czas wykonania robót związanych z pracami urządnymi.	SKALA 1: 1000
PROJEKTANT Inż. Piotr Piskorski	DATA OPRACOWANIA Maj 2018
NR RYS.	3

ZARZĄD DRÓG POWIATOWYCH
 W POZNANIU
 ul. Zielona 8, 61-851 Poznań
 tel. 61 777-23-67-11
 fax 61 8593 429

150 m.

50 m.

20 m.

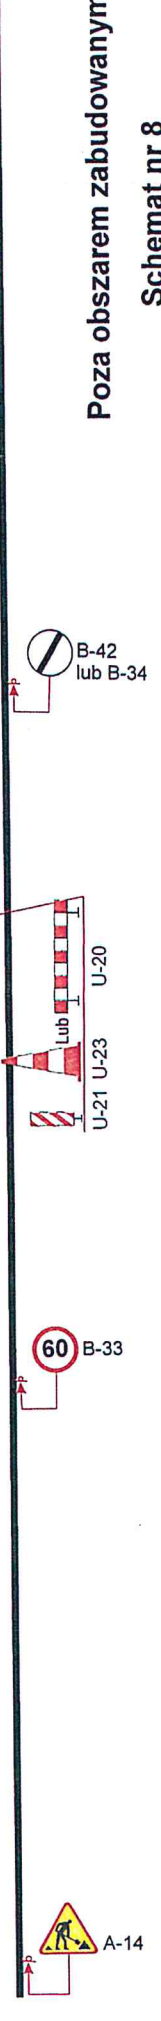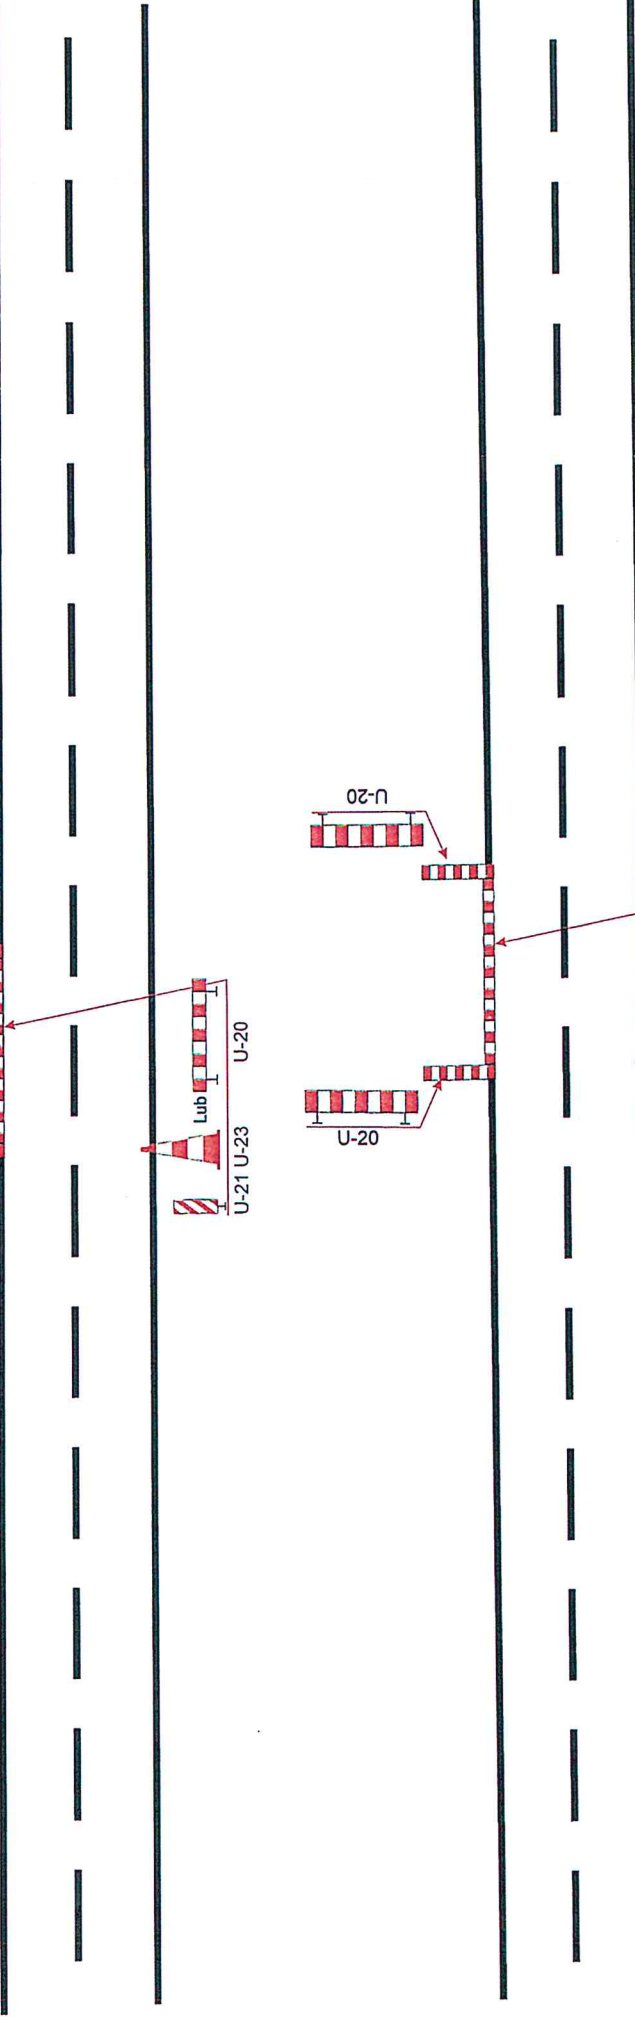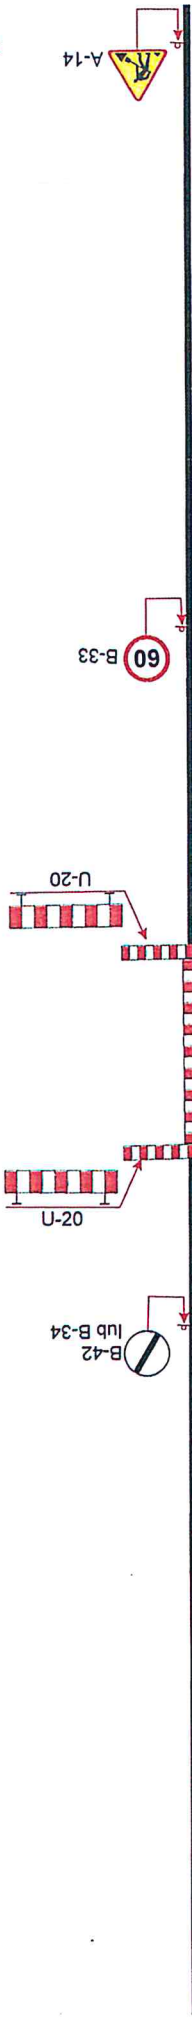

20 m.

50 m.

150 m.

Poza obszarem zabudowanym
 Schemat nr 8

ZAMAWIĄCY Zarząd Dróg Powiatowych w Poznaniu 61-851 Poznań, ul. Zielona 8	WYKONAWCA EDUMAL Zakład Usług Technicznych BUDMAL 60-159 Poznań, ul. Galileusza 2E/11	
	NAZWA RYSUNKU Schemat tymczasowej organizacji ruchu na czas wykonania robót związanych z pracami ulczymaniowymi. Roboty krótkie trwające	SKALA 1: 1000
PROJEKTANT Inż. Piotr Plekowski	DATA OPRACOWANIA Maj 2018	NR RYS. 8