Mapa do celów projektowych
Arkusz 4
Skala 1:500

Województwo:	wielkopolskie
Powiat:	poznański
Nazwa jedn. ewid.:	Dopiewo
Identyfikator jedn. ewid.:	302105_2
Nazwa obr. ewid.:	Więckowice
Identyfikator obr. ewid.:	0011
Miejscowość:	Więckowice
Arkusz:	2, 5
Sekcja:	6.177.9.02.4.4 6.177.9.07.2.2 6.177.9.07.2.4

Zasięg opracowania — — — —

GKG.4141.14710.2015

Stan aktualny na dzień: 28.12.2015

Układ współrzędnych prostokątnych płaskich	2000
Układ wysokości	Kronsztadt

Wykonanie niniejszej mapy nie było poprzedzone ustaleniami dotyczącymi ewentualnych służebności gruntowych obciążających grunty położone w granicach projektowanej inwestycji budowlanej.

Kolorem czerwonym zaznaczono punkty osnowy geodezyjnej, które podlegają ochronie. Zgodnie z art. 48 pkt 3 ustawy z dnia 17 maja 1989 r. Prawo geodezyjne i kartograficzne (Dz.U. z 2010 r., Nr 193, poz. 1287 ze zm.), kto (...) niszczy, uszkadza i przemieszcza znaki geodezyjne (...) podlega karze grzywny.

Nie wyklucza się istnienia w terenie innych nie wykazanych na niniejszej mapie urządzeń podziemnych, które nie były zgłoszone do inwentaryzacji lub o których brak jest informacji w instytucjach branżowych.

Poświadcza się, że niniejszy dokument został opracowany w wyniku prac geodezyjnych i kartograficznych, których rezultaty zawiera operat techniczny wpisany do ewidencji materiałów państwowego zasobu geodezyjnego i kartograficznego

STAROSTA POZNAŃSKI

P.3021.2016 1119
(Identyfikator ewidencyjny materiału zasobu – operatu technicznego)

2 5 -01- 2016
(Data wpisania operatu technicznego do ewidencji materiałów zasobu)

z up. STAROSTY POZNAŃSKIEGO
Krzysztof Sobczak
Starszy Inspektor
PODGiK w Poznaniu
(Imię, nazwisko i podpis osoby reprezentującej organ)

STAROSTA POZNAŃSKI

WYKONAWCA:

Pracownia Geodezyjno-Kartograficzna
IKSIGREK s.c.
Dariusz Kierzenka Dawid Wąsowic
ul. Obornicka 46, 62-002 Suchy Las
NIP 972-123-02-78 REGON 301759
tel. 517 660 636, 517

Dawid Wąsowicz
geodeta uprawniony
nr upr. 19811

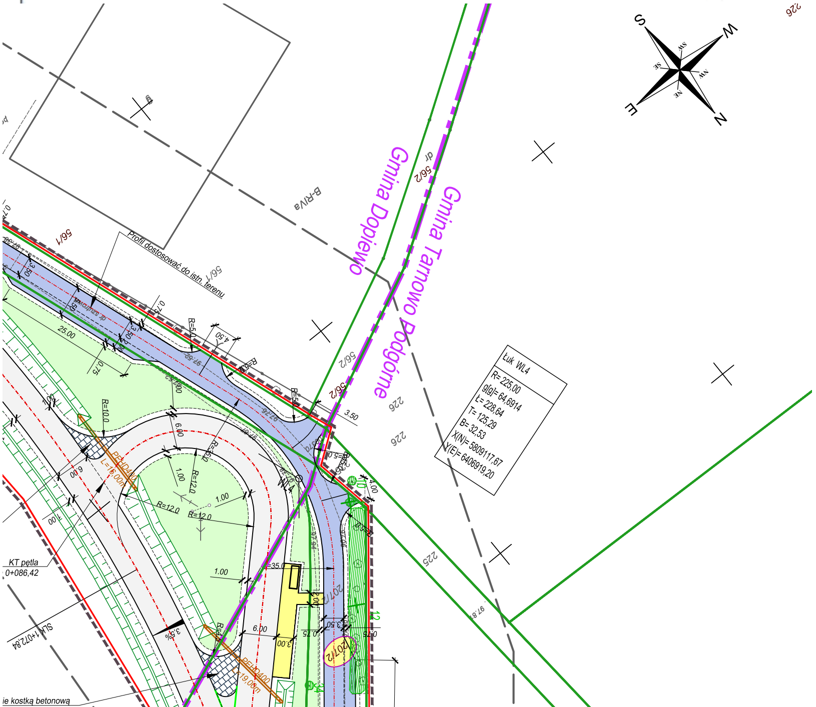

W
N
S
E
NW
NE
SW
SE
226
Gmina Tarnowo Podgórne
Gmina Dopiewo
dr
56/2
56/1
B-RIVa
225
97.8
Profil dostosować do istn. terenu
3.50
4.00
4.50
0.75
25.00
6.00
1.00
R=5.0
R=10.0
R=12.0
R=4.0
R=35.0
2.00
3.00
0.15
PEHD400
L=16,00m
L=19,06m
207/2
10
12
34
3.5%
KT pętla
0+086,42
SLK 1+072,84
ie kostką betonową

Łuk WL4
R= 225,00
g[g]= 64,6914
Ł= 228,64
T= 125,29
B= 32,53
X(N)= 5809117,67
Y(E)= 6406919,20

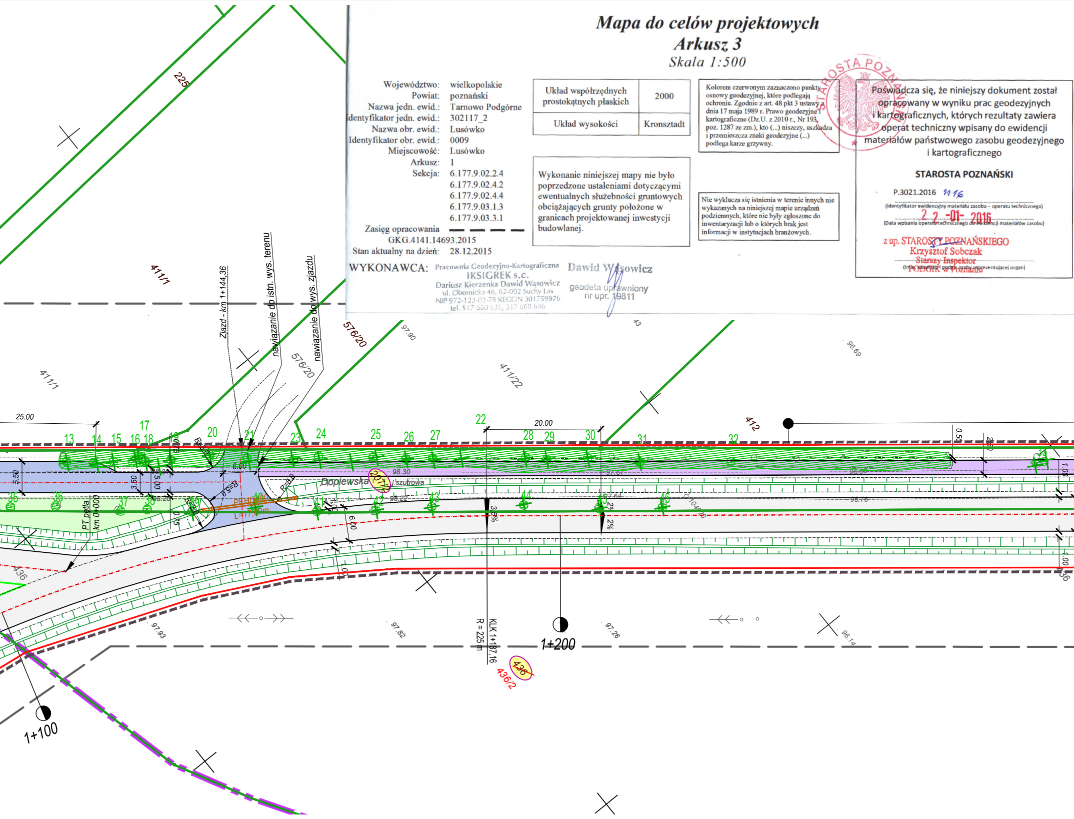
225
411/1
411/1
576/20
576/20
411/22
412
Zjazd - km 1+144.36
nawiązanie do istn. wys. terenu
nawiązanie do wys. zjazdu
25.00
20.00
13
14
15
16
17
18
19
20
21
22
23
24
25
26
27
28
29
30
31
32
35
36
37
38
39
40
41
42
43
44
45
46
Dopiewska
237/12
żwirowa
PT pętla
km 0+000
98.30
98.22
98.28
97.67
97.64
96.80
96.76
97.90
96.69
97.93
97.82
97.26
96.14
5.50
3.50
5.00
6.00
6.00
0.75
0.75
0.50
2.00
1.00
1.00
1.00
3.5%
2%
2%
R=225 m
KLK 1+187.16
436
436/2
436
1+100
1+200
PEHD
L=17.00m
43

Mapa do celów projektowych
Arkusz 3
Skala 1:500

Województwo:	wielkopolskie
Powiat:	poznański
Nazwa jedn. ewid.:	Tarnowo Podgórne
Identyfikator jedn. ewid.:	302117_2
Nazwa obr. ewid.:	Lusówko
Identyfikator obr. ewid.:	0009
Miejscowość:	Lusówko
Arkusz:	1
Sekcja:	6.177.9.02.2.4 6.177.9.02.4.2 6.177.9.02.4.4 6.177.9.03.1.3 6.177.9.03.3.1
Zasięg opracowania	— — — —

GKG.4141.14693.2015
Stan aktualny na dzień: 28.12.2015

Układ współrzędnych prostokątnych płaskich	2000
Układ wysokości	Kronsztadt

Wykonanie niniejszej mapy nie było poprzedzone ustaleniami dotyczącymi ewentualnych służebności gruntowych obciążających grunty położone w granicach projektowanej inwestycji budowlanej.

Kolorem czerwonym zaznaczono punkty osnowy geodezyjnej, które podlegają ochronie. Zgodnie z art. 48 pkt 3 ustawy z dnia 17 maja 1989 r. Prawo geodezyjne i kartograficzne (Dz.U. z 2010 r., Nr 193, poz. 1287 ze zm.), kto (...) niszczy, uszkadza i przemieszcza znaki geodezyjne (...) podlega karze grzywny.

Nie wyklucza się istnienia w terenie innych nie wykazanych na niniejszej mapie urządzeń podziemnych, które nie były zgłoszone do inwentaryzacji lub o których brak jest informacji w instytucjach branżowych.

Poświadcza się, że niniejszy dokument został opracowany w wyniku prac geodezyjnych i kartograficznych, których rezultaty zawiera operat techniczny wpisany do ewidencji materiałów państwowego zasobu geodezyjnego i kartograficznego

STAROSTA POZNAŃSKI

P.3021.2016 11 16
(identyfikator ewidencyjny materiału zasobu – operatu technicznego)
22-01-2016
(Data wpisania operatu technicznego do ewidencji materiałów zasobu)
z up. STAROSTY POZNAŃSKIEGO
Krzysztof Sobczak
Starszy Inspektor
PODGIK w Poznaniu
(Imię, nazwisko i podpis osoby reprezentującej organ)

WYKONAWCA:
Pracownia Geodezyjno-Kartograficzna
IKSIGREK s.c.
Dariusz Kierzenka Dawid Wąsowicz
ul. Obornicka 46, 62-002 Suchy Las
NIP 972-123-02-78 REGON 301759976
tel. 517 660 636, 517 660 646

Dawid Wąsowicz
geodeta uprawniony
nr upr. 19811

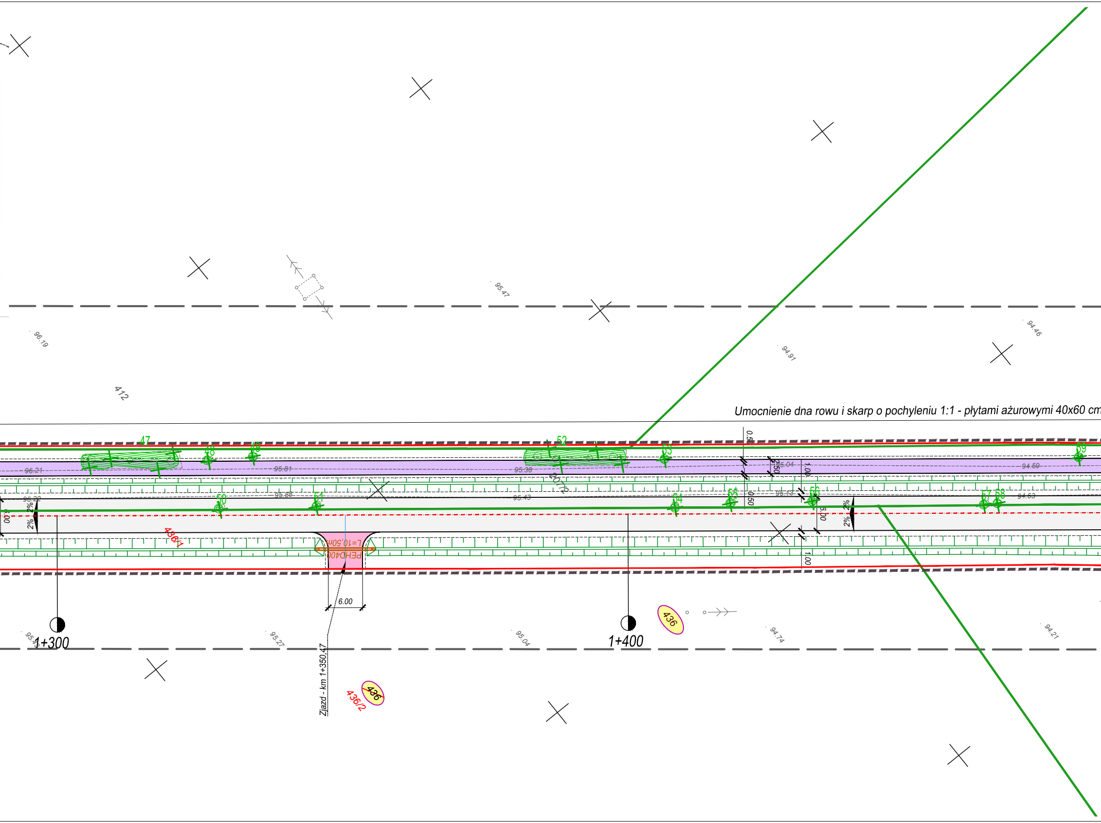
Umocnienie dna rowu i skarp o pochyleniu 1:1 - płytami ażurowymi 40x60 cm
95.47
96.19
94.91
94.46
412
47
48
49
52
53
59
96.21
95.81
95.38
95.04
94.59
2077/2
96.22
95.88
95.43
95.13
94.63
50
51
54
55
56
57
58
0.50
2.50
1.00
0.50
6.00
1.00
2%
2%
2%
2%
436/1
L=10,50m
PEHD400
6.00
1+300
1+400
95.27
95.04
94.74
94.21
436
Zjazd - km 1+350,47
436/2
~~436~~

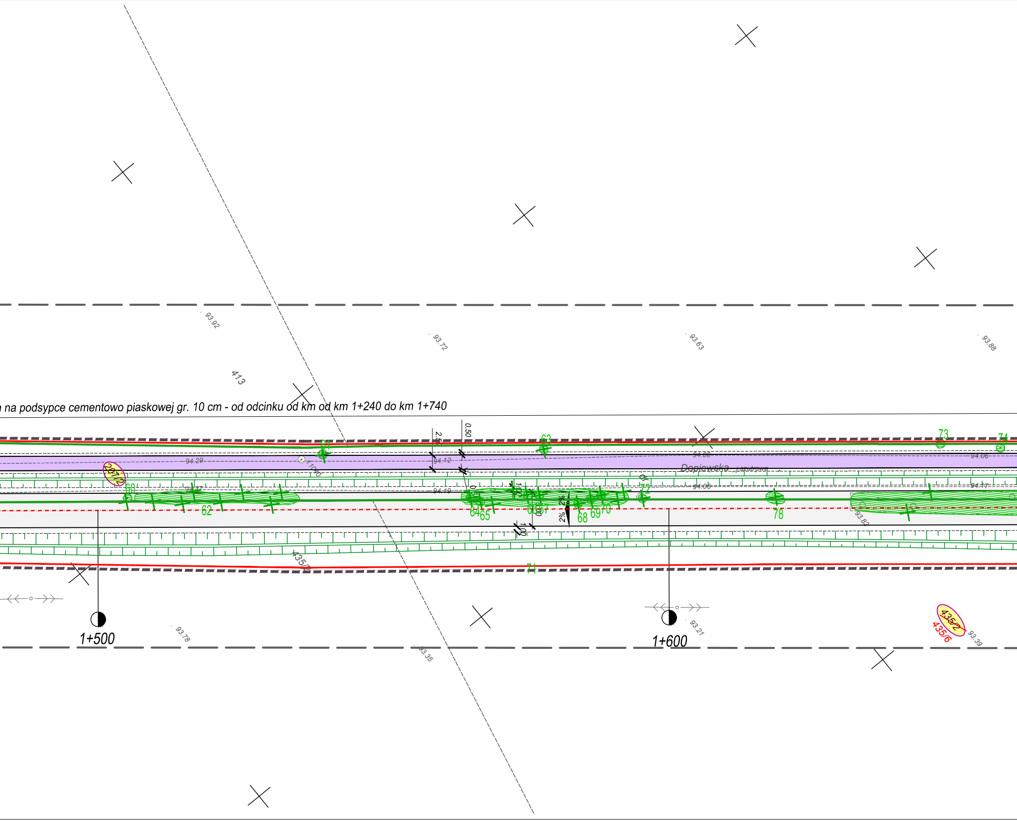
n na podsypce cementowo piaskowej gr. 10 cm - od odcinku od km od km 1+240 do km 1+740
413
93.92
93.72
93.63
93.88
2.5
0.50
61
63
73
74
94.29
94.12
94.06
94.06
297/2
1104
Dopiewska
j.szutrowa
60
94.37
94.19
94.06
94.17
62
64
65
66
67
2%
2%
68
69
70
72
78
93.82
1.00
435/2
71
1+500
1+600
93.78
93.35
93.21
435/2
435/6
93.39

Mapa do celów projektowych
Arkusz 2
Skala 1:500

Województwo: wielkopolskie
Powiat: poznański
Nazwa jedn. ewid.: Tarnowo Podgórne
Identyfikator jedn. ewid.: 302117_2
Nazwa obr. ewid.: Lusówko
Identyfikator obr. ewid.: 0009
Miejscowość: Lusówko
Arkusz: 1, 4
Sekcja: 6.177.9.03.1.1
6.177.9.03.1.3

Zasięg opracowania — — — —
GKG.4141.14693.2015

Stan aktualny na dzień: 28.12.2015

Układ współrzędnych prostokątnych płaskich	2000
Układ wysokości	Kronsztadt

Wykonanie niniejszej mapy nie było poprzedzone ustaleniami dotyczącymi ewentualnych służebności gruntowych obciążających grunty położone w granicach projektowanej inwestycji budowlanej.

Kolorem czerwonym zaznaczono punkty osnowy geodezyjnej, które podlegają ochronie. Zgodnie z art. 48 pkt 3 ustawy z dnia 17 maja 1989 r. Prawo geodezyjne i kartograficzne (Dz.U. z 2010 r., Nr 193, poz. 1287 ze zm.), kto (...) niszczy, uszkadza i przemieszcza znaki geodezyjne (...) podlega karze grzywny.

Nie wyklucza się istnienia w terenie innych nie wykazanych na niniejszej mapie urządzeń podziemnych, które nie były zgłoszone do inwentaryzacji lub o których brak jest informacji w instytucjach branżowych.

Poświadcza się, że niniejszy dokument został opracowany w wyniku prac geodezyjnych i kartograficznych, których rezultaty zawiera operat techniczny wpisany do ewidencji materiałów państwowego zasobu geodezyjnego i kartograficznego

STAROSTA POZNAŃSKI

P.3021.2016 116
(Identyfikator ewidencyjny materiału zasobu – operatu technicznego)

22-01-2016
(Data wpisania operatu technicznego do ewidencji materiałów zasobu)

z up. STAROSTY POZNAŃSKIEGO
Krzysztof Sobczak
Starszy Inspektor
PODGiK w Poznaniu
(Imię, nazwisko i podpis osoby reprezentującej organ)

WYKONAWCA:

Pracownia Geodezyjno-Kartograficzna
IKSIGREK s.c.
Dariusz Kierzenka Dawid Wąsowicz
ul. Obornicka 46, 62-002 Suchy Las
NIP 972-123-02-78 REGON 301759976
tel. 517 660 636, 517 660 646

Dawid Wąsowicz
geodeta uprawniony
nr upr. 19811

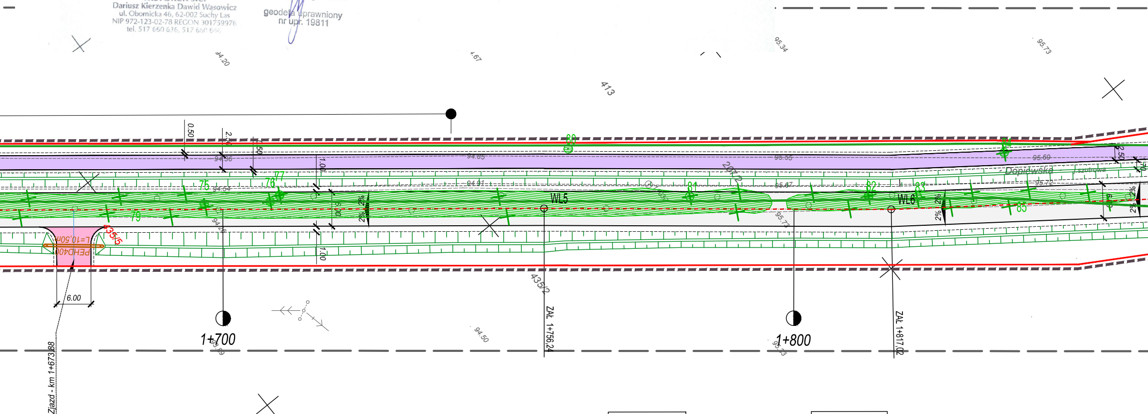
413
207/2
435/2
435/5
Dopiewska
l.szutrowa
75
76
77
79
80
81
82
83
84
85
WL5
WL6
2%
0.50
2.50
1.00
6.00
PEHD400 L=10,50m
1+700
1+800
ZAŁ 1+756,24
ZAŁ 1+817,02
Zjazd - km 1+673,88
94.20
94.36
94.54
94.65
94.91
95.34
95.55
95.67
95.69
95.72
95.73
94.50

Załom WL5
w prawo
g[g]= 0,3887
X(N)= 5809659,34
Y(E)= 6407353,65

Załom WL6
w lewo
g[g]= 2,7247
X(N)= 5809706,52
Y(E)= 6407391,97

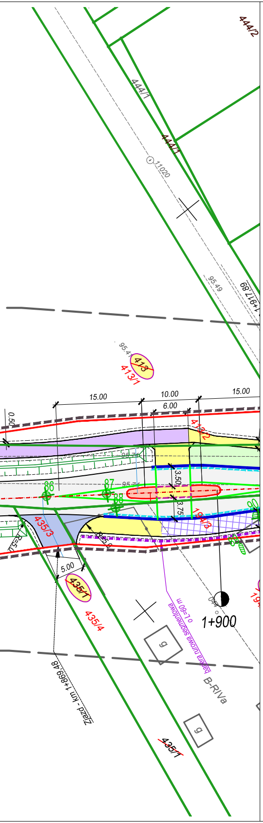
444/2
444/1
444/1
11020
95.49
1+917,89
95.4
413
413/1
15.00
10.00
6.00
15.00
0.50
412/2
3.50
3.75
86
87
88
194/3
435/3
5.00
435/1
435/4
1+900
bariera ruruowa segmentowa L=60 m
B-RIVa
Zjazd - km 1+869,48
435/1

LEGENDA

▭	Projektowana nawierzchnia bitumiczna
🟧	Projektowane nawierzchnia z płyt ażurowych
🟪	Projektowane nawierzchnia miejsc postojowych
🟨	Projektowana nawierzchnia chodników
🟪	Projektowane chodniki z dopuszczeniem ruchu rowerowego zgodnie z projektem organizacji ruchu - nawierzchnia bitumiczna
▨	Projektowana nawierzchnia chodników z dopuszczeniem ruchu rowerowego zgodnie z projektem organizacji ruchu - nawierzchnia z kostki bet. bezfazowej
🟧	Projektowane nawierzchnia wyspy - kostka bet. czerwona
🟦	Projektowane nawierzchnia zjazdów publicznych
🟥	Projektowane nawierzchnia zjazdów indywidualnych
🟩	Zieleń
—	Krawędź drogi
—	Projektowany krawężnik betonowy szary
—	Projektowany krawężnik betonowy czerwony
- - -	Projektowany opornik bet. 12x25 cm
- - -	Projektowany ściek z dwóch rzędów kostki bet.
—	Projektowane obrzeże betonowe
- - -	Pobocze
- - -	Projektowana bariera ruruowa segmentowa

BRANŻA SANITARNA

—○—	Projektowany kanał deszczowy z studniami
▯—	Projektowane wpusty z przykanalikami
PEHD400 L=11,00m	Projektowane rurociągi PEHD Ø400 mm pod zjazdami

BRANŻA TELETECHNICZNA

×—×—×	Istniejąca sieć teletechniczne do likwidacji
▯—	Proj. sieć teletechniczna wraz z studniami

BRANŻA ENERGETYCZNA

×—×—×	Istniejące kable energetyczne do likwidacji
—	Proj. kable energetyczne
80 14	Drzewa i krzewy do wycinki

LEGENDA

—	Istniejące granice działek
- - -	Teren niezbędny dla obiektów budowlanych
—	Linia rozgraniczająca teren
- - -	Przebudowa istniejącej sieci uzbrojenia terenu
▨	Przebudowa dróg innej kategorii
199/8	Numery działek przeznaczone pod inwestycję
~~236/7~~	Działki ulegające podziałowi
236/12	Numry działek po podziale

Potwierdzam za zgodność
z oryginałam mapy zasadniczej

	PRACOWNIA **ELITON** Tomice ul. Szkolna 23, 62-060 Stęszew	Data: 02.2019
Inwestor:	ZARZĄD DRÓG POWIATOWYCH W POZNANIU ul. Zielona 8 61-851 Poznań	Nr zlecenia:

Zadanie:
przebudowa/rozbudowa drogi powiatowej nr 2392P Tarnowo Podgórne - Więckowice na odcinku Lusówko (Rozalin) – Więckowice oraz drogi powiatowej nr 2403P Więckowice – Dopiewo w m. Więckowice

Stanowisko:	Imię i nazwisko:	Nr uprawnień:	Podpis
Projektant branża drogowa:	Elżbieta Zbytniewska	139/81/Pw	
Sprawdzający branża drogowa:	Bartosz Zbytniewski	WKP/0307/PWOD/13	
Projektant branża sanitarna:	Janusz Grabia	527/89/PW	
Sprawdzający branża sanitarna:	Jerzy Mańczak	71/87/PW	
Projektant branża energetyczna:	Maria Łuczak	314/Pw/91	
Sprawdzający branża energetyczna	Kamila Guz	WKP/0108/PWOE/05	
Projektant branża teletechniczna:	Stanisław Piskorski	136/96/U	

Projekt zagospodarowania terenu

Skala: 1:500

Nr rys.: 2.3