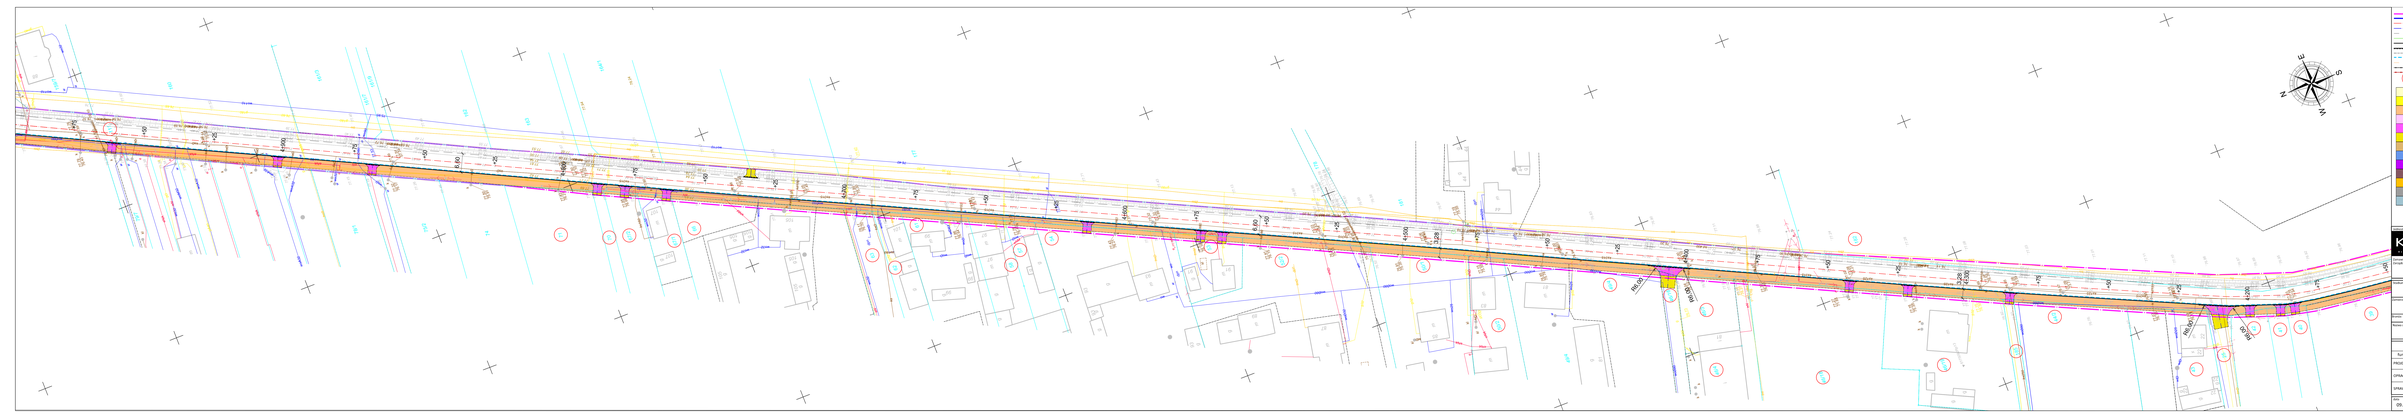

- Linia rozgraniczająca teren inwestycji
- Projektowana oś jezdni
- Projektowana oś głowna
- Projektowana osie dzielńe
- Projektowana krawędź jezdni
- Projektowana krawędź jezdni
- Projektowany krawężnik betonowy 20x30
- Projektowany krawężnik betonowy 15x30 - łagodny
- Projektowana obrzeże betonowe 8x30
- Ścek przykrawężnikowy o trzech rzędzie kostki betonowej
- Projektowana ścieżka rowerowa z kostki betonowej o szer. 0,20 m
- Projektowana bariera ochronna
- Projektowana balustrada U11a
- Numer działki ewidencyjnej przed podziałem

- Projektowany chodnik o nawierzchni z kostki brukowej betonowej
- Projektowany chodnik – przejście przez jezdń
- Projektowana zatokobrukowa kraciasta trawiona o nawierzchni z kostki brukowej betonowej
- Projektowana kraciasta trawiona o nawierzchni z betonu asfaltowego
- Projektowana ścieżka rowerowa – przejazd przez jezdń
- Projektowany zjazd o nawierzchni z kostki brukowej betonowej s. grafit
- Projektowany zjazd o nawierzchni z destruktu
- Projektowana nawierzchnia zatok autobusowej
- Istniejące zatoka przystojowa
- Projektowana nawierzchnia wyspy sprzedzającej
- Projektowane pobocze
- Projektowana przebudowa jezdni drogi powiatowej
- Projektowany zjazdu z kostki kamiennej

Opracowanie projektowe:

KFG s.c.

KFG Sp. z o.o. Sp. k.
ul. Wincentego Witosa 23
42-470 Siewierz
tel. 884 at. 32 673 74 44 fax. 32 673 74 45
biuro@kfg.pl, www.kfg.pl

Zamawiający:

Zarząd Dróg Powiatowych w Pszczynie
ul. Dolna 8
43-200 Pszczyna

Zarząd Dróg Powiatowych w Pszczynie

Etap/branża:

KONCEPCJA

Nazwa/nazwa kodowa:

„Budowa ścieżki rowerowej w ciągu drogi powiatowej nr 2450P Rybarzowice-Szczyrociec-Strumień, gmina Goczałkowice-Zdrój"

Branża:

DROGOWA

Nazwa opracowania:

Plan Sytuacyjny

Skala w pdf:

ZESPÓŁ PROJEKTOWY

funkcja	imię i nazwisko	specjalność i nr uprawnień	podpis
PROJEKTANT	mgr inż. Grzegorz SOKOŁ	upr. bez ograniczeń WAP/0005/POOD/12	
OPRACOWAŁ	inż. Dawid CHOMIAK		
SPRAWDZIŁ	mgr inż. Filip GRZELAK	upr. bez ograniczeń WAP/0105/POOD/10	

Data	w projekcie	w arch.	Nr	Nr str.
09.2017	2017/061	2.7	PTU	1