


LOKALIZACJA - ZAD. NR 5

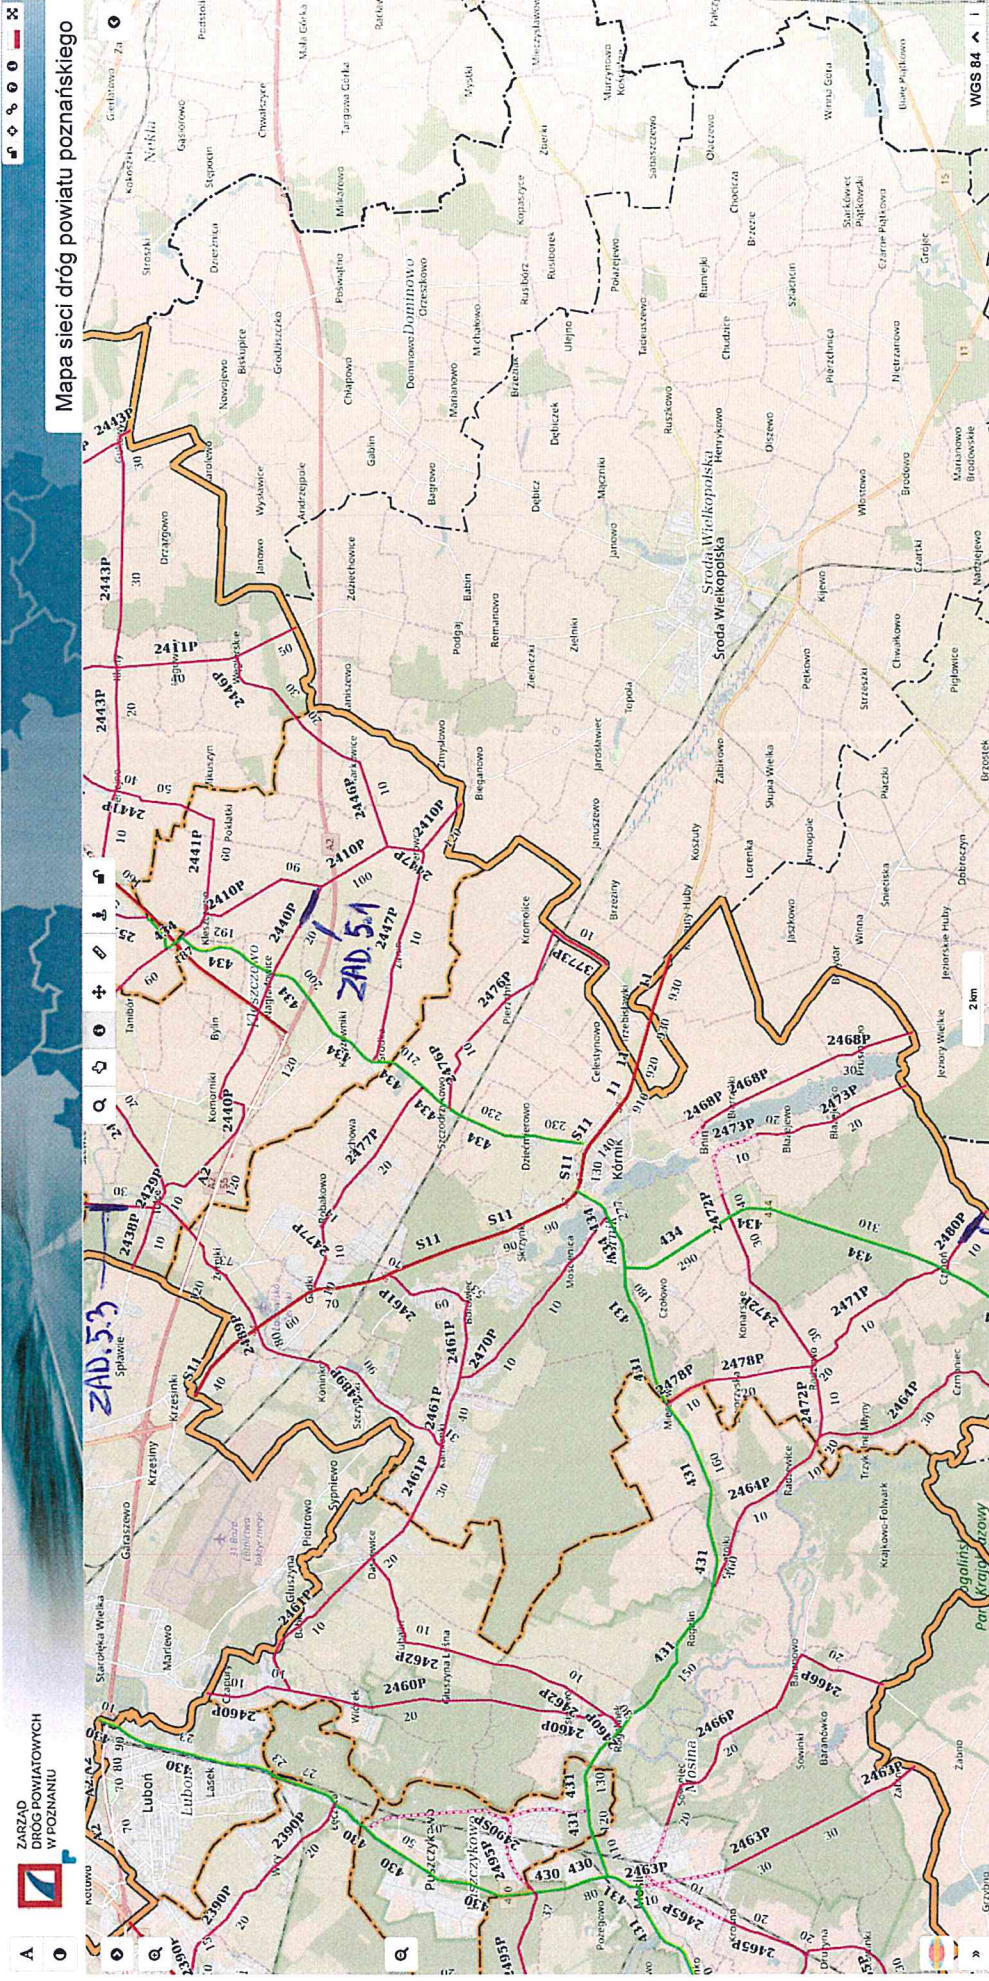

ZAD. 5.2

ZAD. 5.1 i ZAD. 5.2 - UZUPEENIENIE POBOCZY WARSZYWEH KAHIEWUM
ZAD. 5.3 - ŚCIENKA POBOCZY ORAZ UZUPEENIENIE POBOCZY WARSZYWEH KAHIEWUM