


LOKALIZACJA - ZAD. NR 4

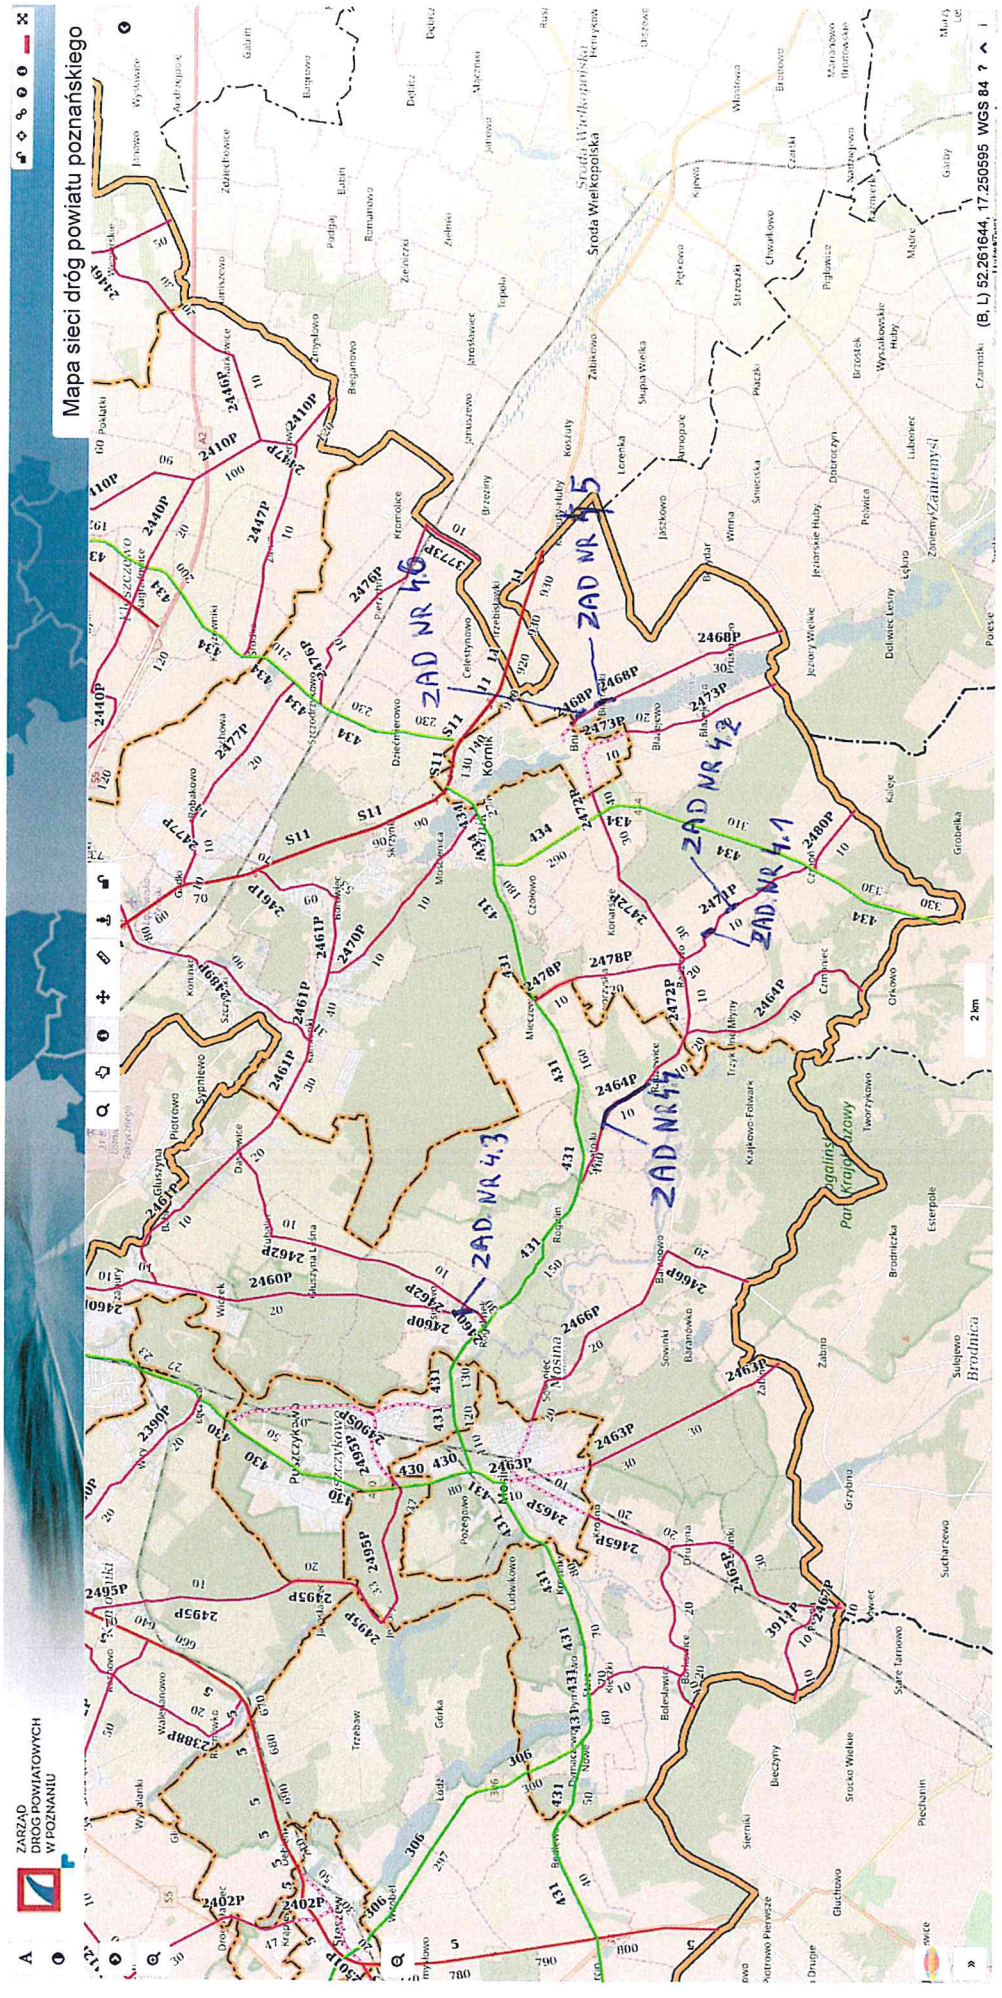

POPRAWA ODWODNIENIA DROG POWIATOWYCH