

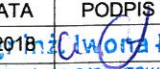
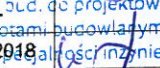


Biuro Inżynieryjno - Techniczne "K I E R" 62-200 Gniezno Os. Wł. Łokietka 18/5 tel. (61) 425 22 11 lub 507 172 128 NIP 784-125-99-64 REGON 634460624				Inwestor Zarząd Dróg Powiatowych w Poznaniu ul. Zielona 8 61-851 Poznań	
OBIEKT: Remont drogi powiatowej nr 2438P Poznań - Tulce na odcinku od granicy m.Poznań do os. Przylesie w m.Tulce					
RYSUNEK: Plan sytuacyjny					Nr 2.1
STANOWISKO	IMIĘ I NAZWISKO	Nr UPR.	DATA	PODPIS	
Projektant	mgr inż. Mieczysław Łebedyński	164/88/PW	XII 2018		
Asysten proj.	-	-	-	-	
Kierownik pracowni	mgr inż. Mieczysław Łebedyński	164/88/PW	XII 2018		
BRANŻA	STADIUM	ROK OPR.	NR ZLEC.	SKALA	EGZEMPLARZ
Drogowa	PW	2018		1:500	1/25/PW/OD/18


upr. bud. do projektowania i kierowania robotami budowlanymi bez ograniczeń w zakresie inżynierii drogowej
 NIP: 784-125-99-64 REGON: 634460624

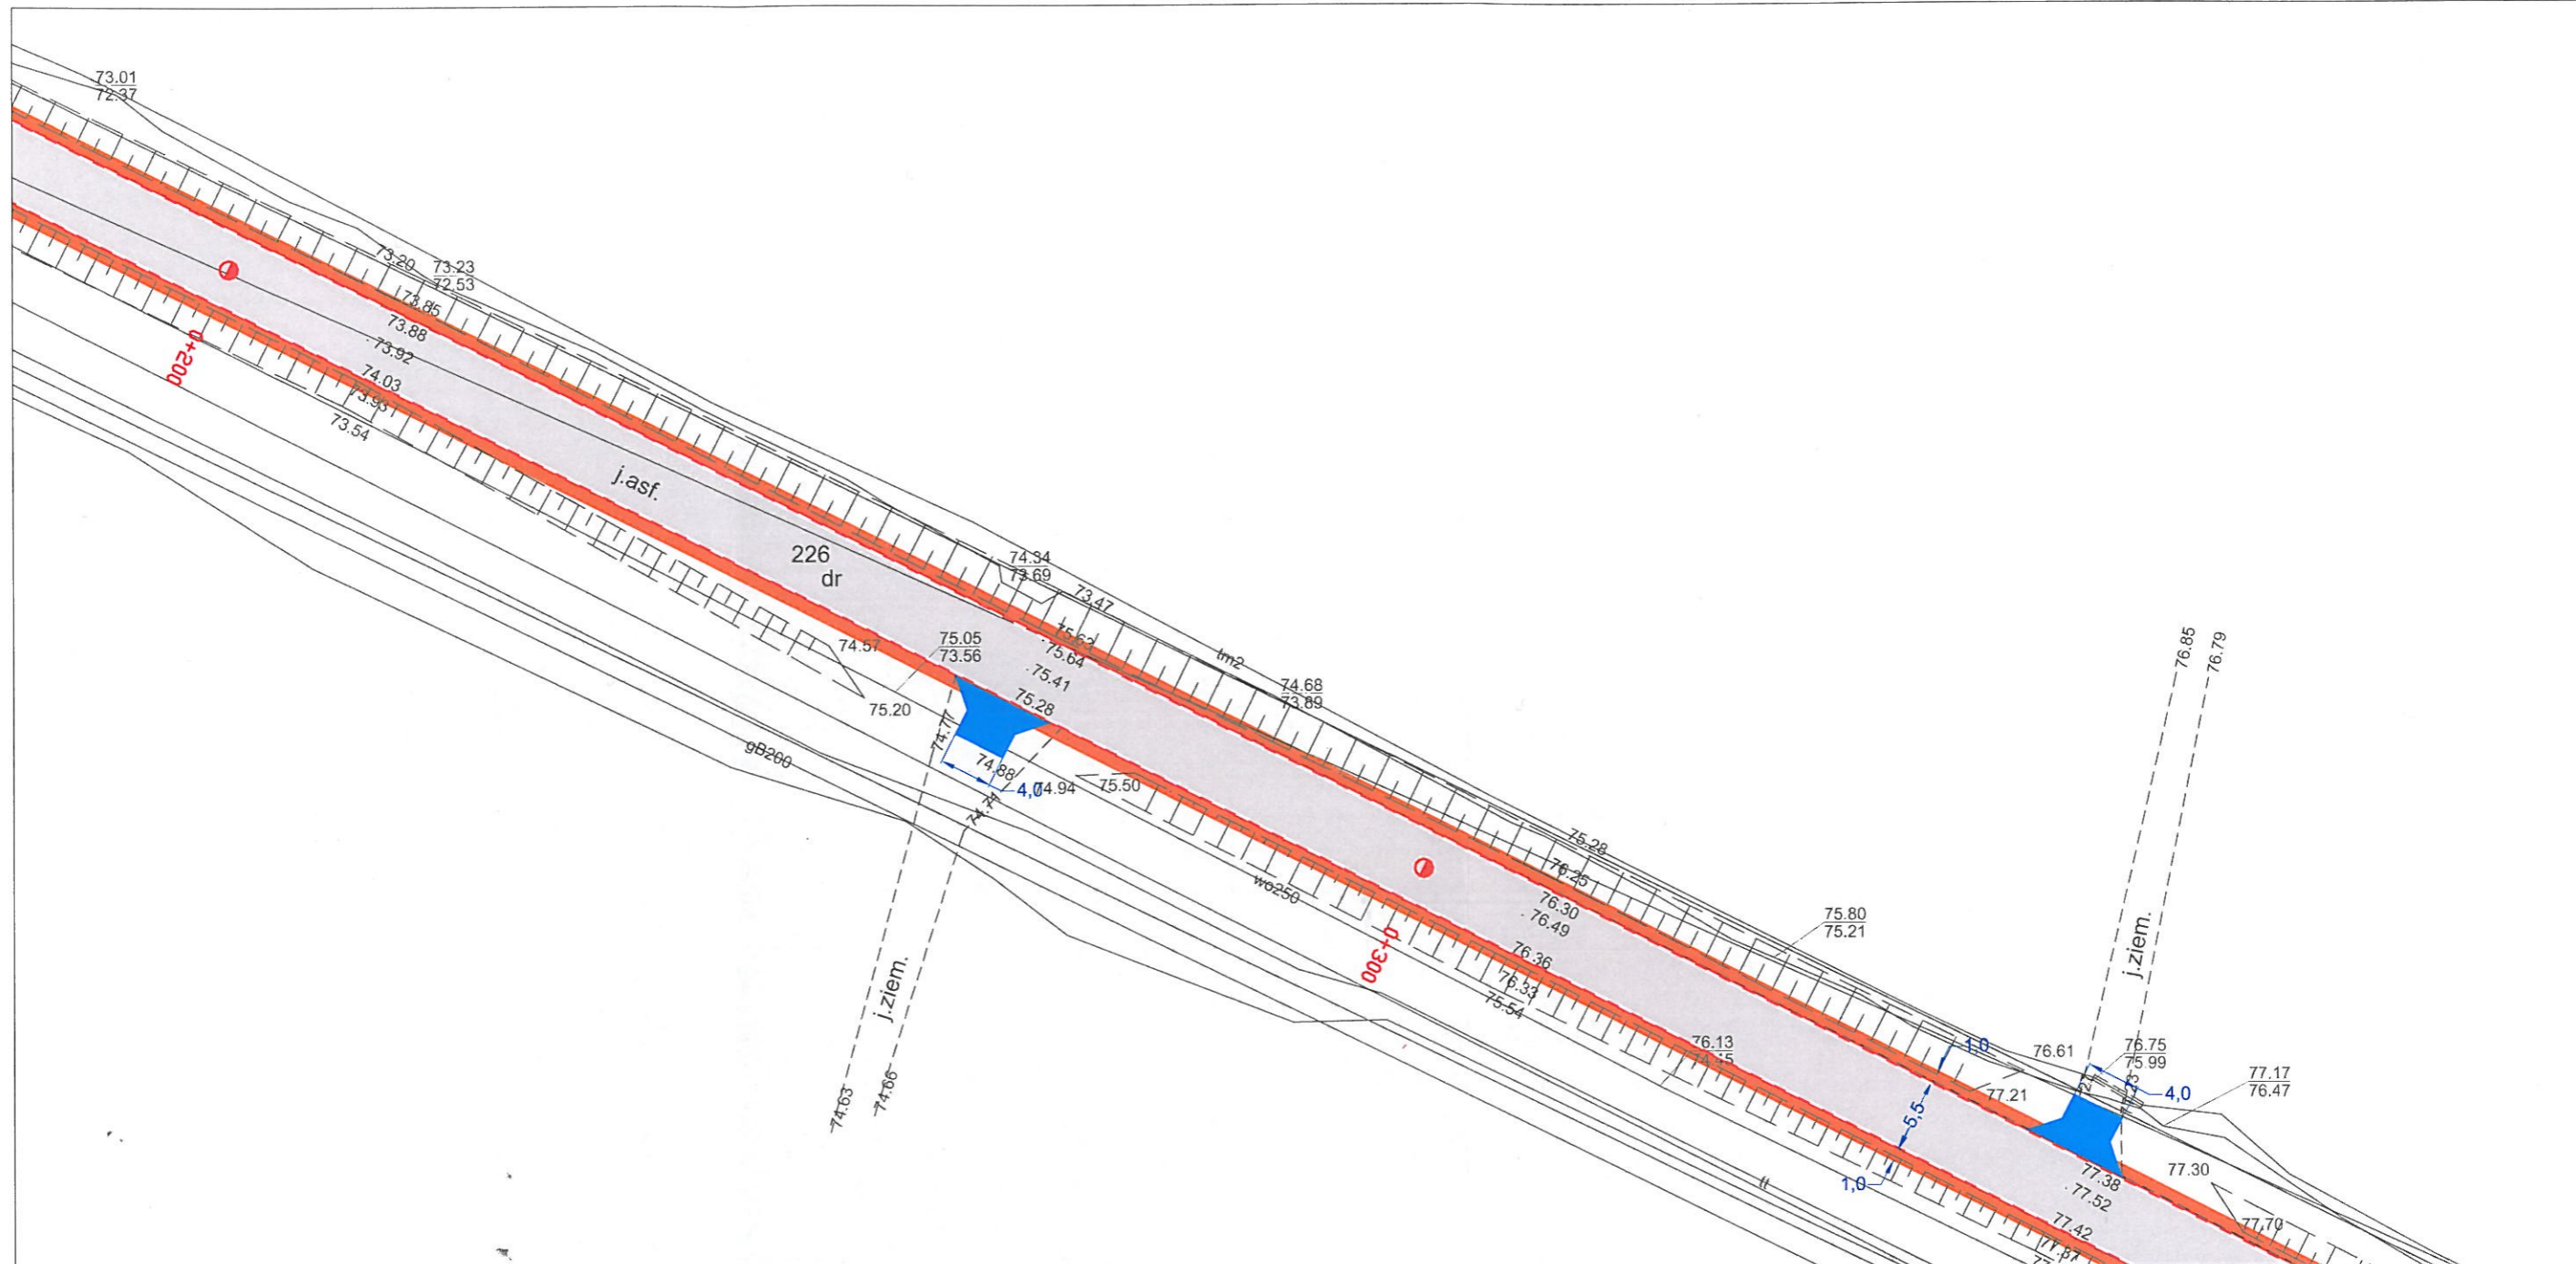

Biuro Inżynieryjno - Techniczne "K I E R" 62-200 Gniezno Os. Wł. Łokietka 18/5 tel. (61) 425 22 11 lub 507 172 128 NIP 784-125-99-64 REGON 634460624				Inwestor Zarząd Dróg Powiatowych w Poznaniu ul. Zielona 8 61-851 Poznań	
OBIEKT: Remont drogi powiatowej nr 2438P Poznań - Tulce na odcinku od granicy m.Poznań do os. Przylesie w m.Tulce					
RYSUNEK: Plan sytuacyjny					Nr 2.2
STANOWISKO	IMIĘ I NAZWISKO			Nr UPR.	DATA
Projektant	mgr inż. Mieczysław Łebedyński			164/88/PW	XII 2018
Asysten proj.	-			-	-
Kierownik pracowni	mgr inż. Mieczysław Łebedyński			164/88/PW	XII 2018
BRANŻA	STADIUM	ROK OPR.	NR ZLEC.	SKALA	EGZEMPLARZ
Drogowa	PW	2018		1:500	

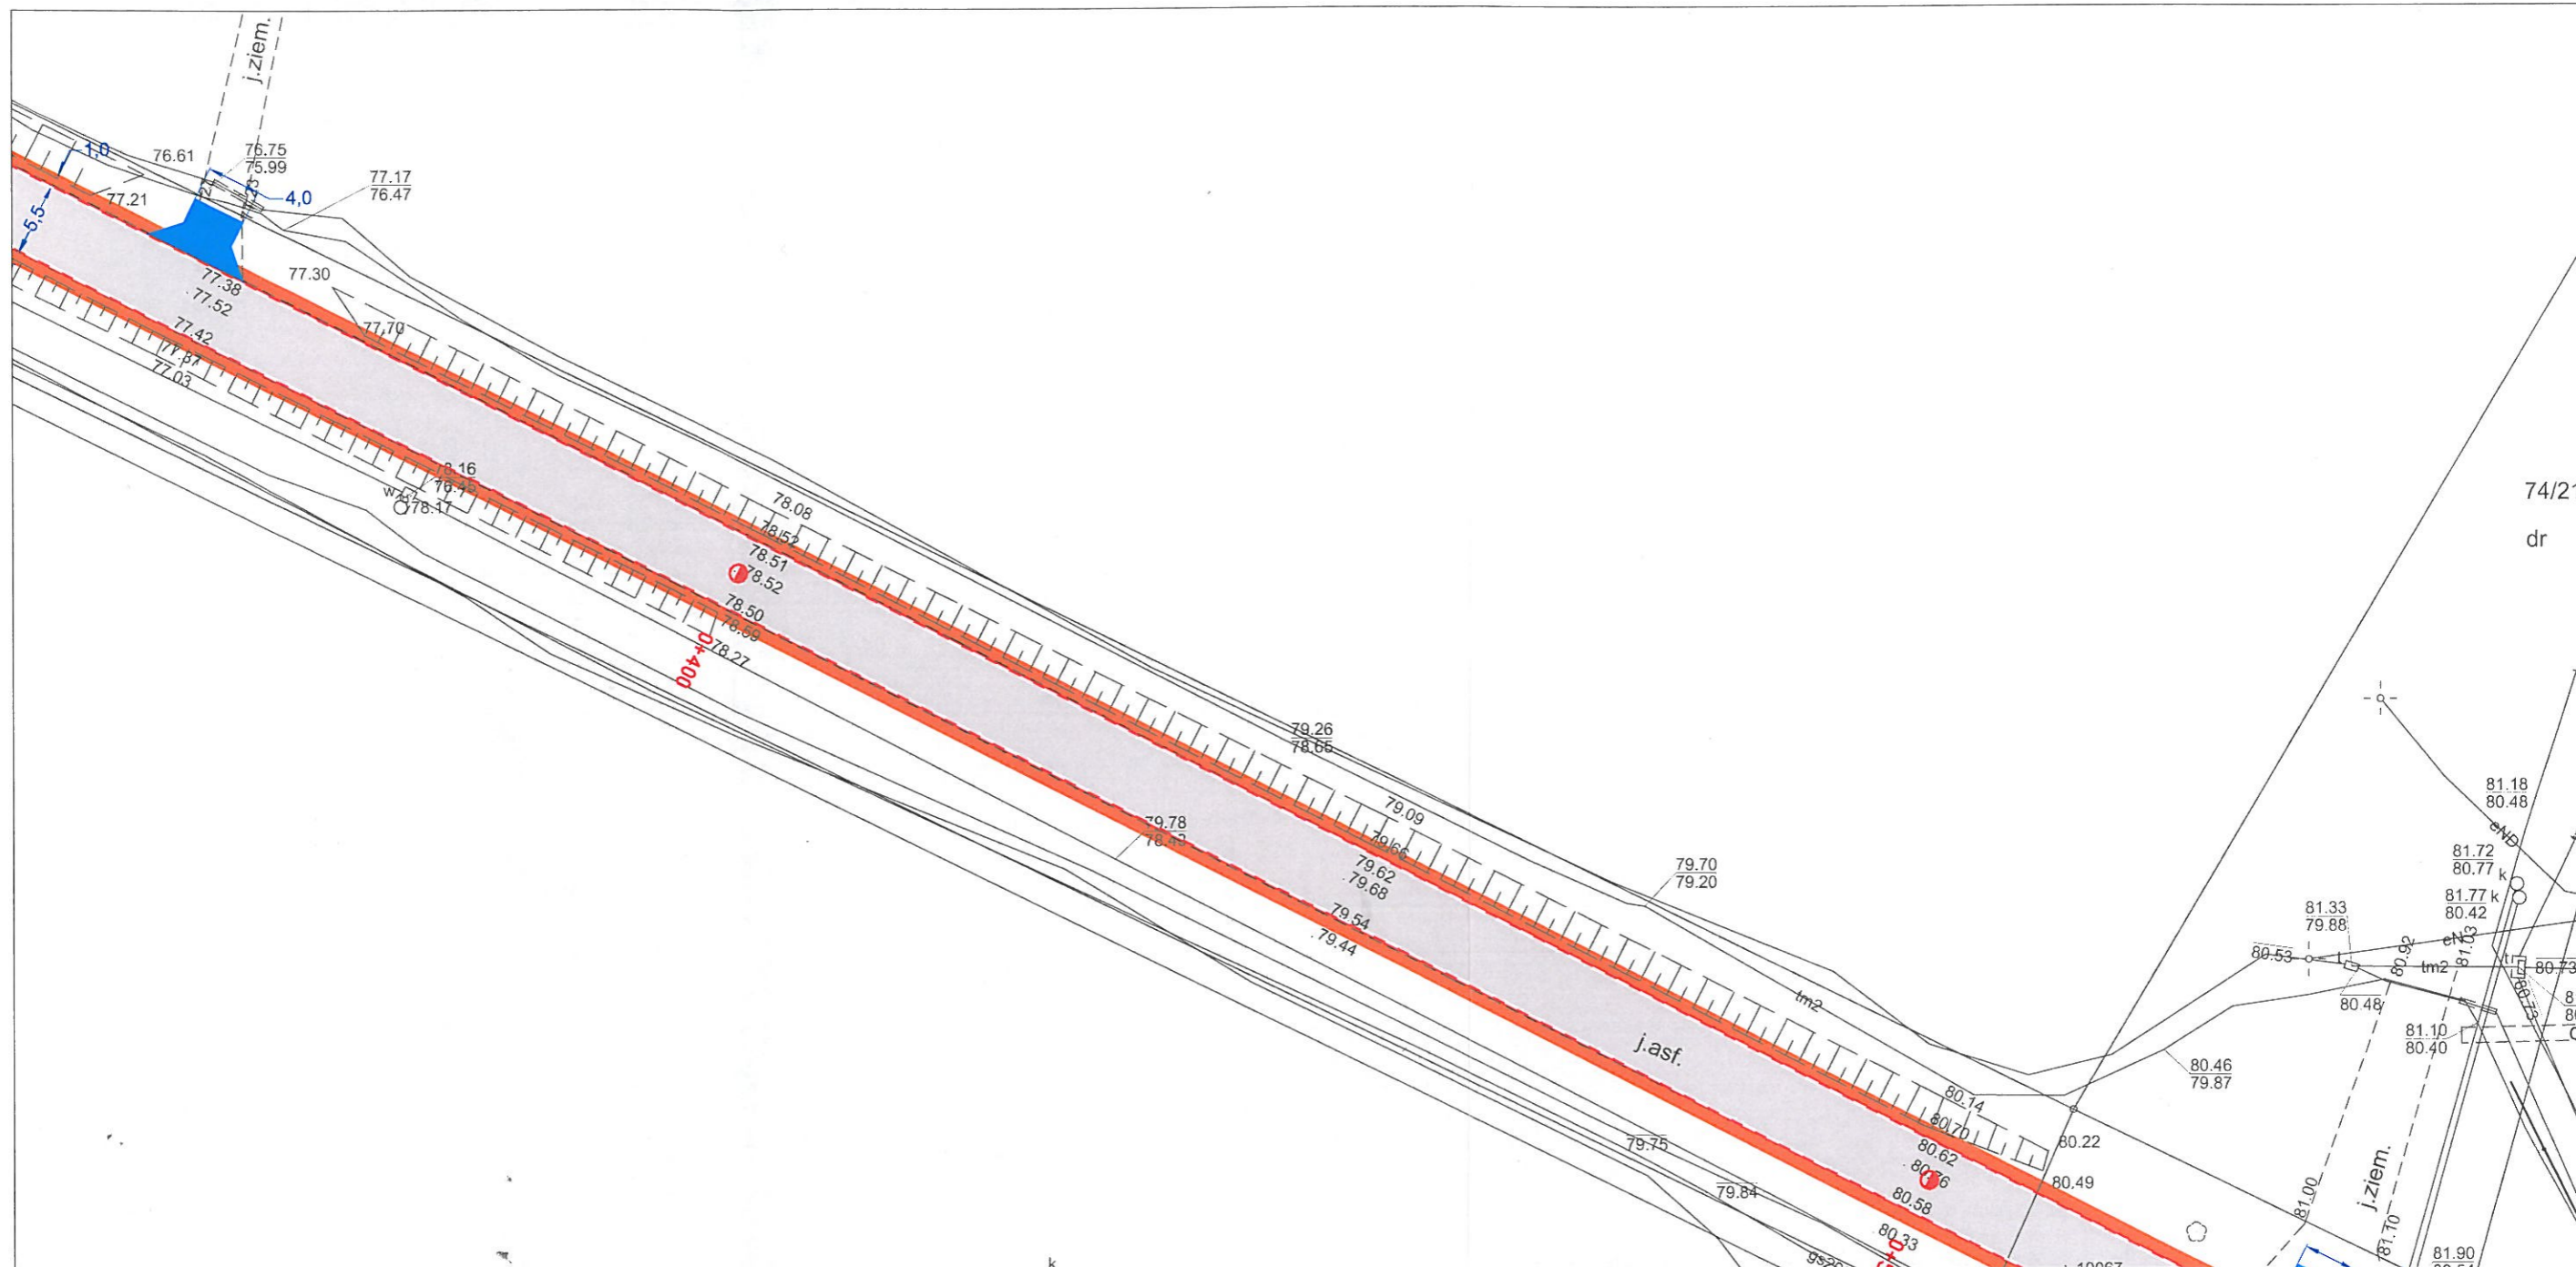

Biuro Inżynieryjno - Techniczne "K I E R" 62-200 Gniezno Os. Wł. Łokietka 18/5 tel. (61) 425 22 11 lub 507 172 128 NIP 784-125-99-64 REGON 634460624				Inwestor Zarząd Dróg Powiatowych w Poznaniu ul. Zielona 8 61-851 Poznań	
OBIEKT: Remont drogi powiatowej nr 2438P Poznań - Tulce na odcinku od granicy m.Poznań do os. Przylesie w m.Tulce					
RYSUNEK: Plan sytuacyjny					Nr 2.3
STANOWISKO	IMIĘ I NAZWISKO	Nr UPR.	DATA	PODPIS	
Projektant	mgr inż. Mieczysław Łebedyński	164/88/PW	XII 2018		
Asysten proj.	-	-	-		
Kierownik pracowni	mgr inż. Mieczysław Łebedyński	164/88/PW	XII 2018		
BRANŻA	STADIUM	ROK OPR.	NR ZLEC.	SKALA	EGZEMPLARZ
Drogowa	PW	2018		1:500	

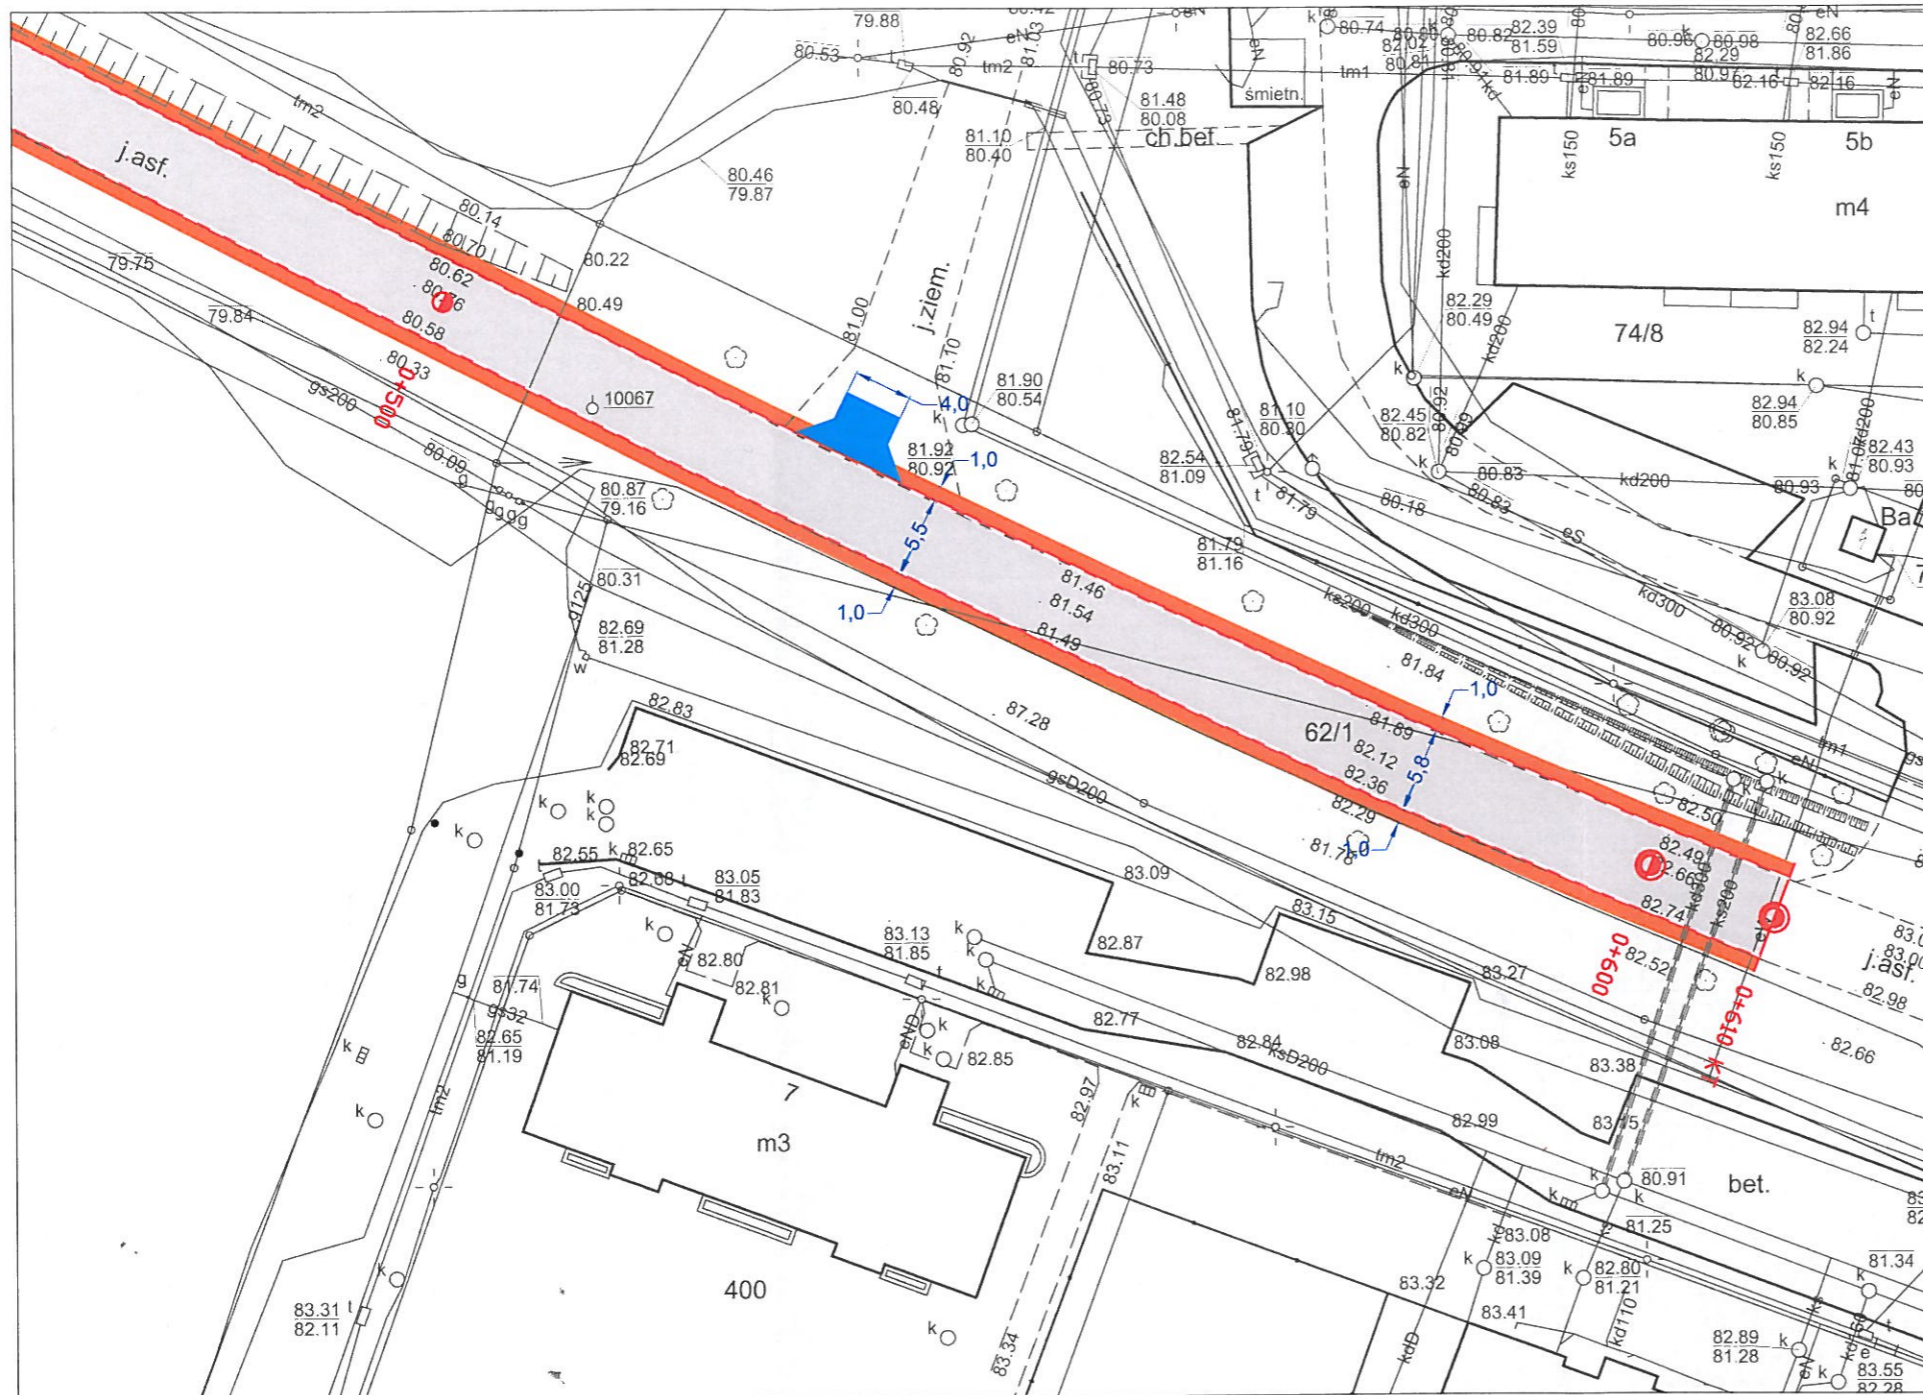

OZNACZENIA

- Remontowana nawierzchnia bitumiczna
- Pobocze z kruszywa
- Zjazd z kruszywa


Biuro Inżynieryjno - Techniczne
"K I E R"
 62-200 Gniezno Os. Wł. Łokietka 18/5
 tel. (61) 425 22 11 lub 507 172 128
 NIP 784-125-99-64 REGON 634460624

Inwestor
 Zarząd Dróg
 Powiatowych w Poznaniu
 ul. Zielona 8
 61-851 Poznań

OBIEKT: Remont drogi powiatowej nr 2438P Poznań - Tulce
 na odcinku od granicy m.Poznań do os. Przylesie w m.Tulce

RYSUNEK: Plan sytuacyjny			Nr 2.4
--------------------------	--	--	--------

STANOWISKO	IMIĘ I NAZWISKO	Nr UPR.	DATA	PODPIS
Projektant	mgr inż. Mieczysław Łebedyński	164/88/PW	XII 2018	<i>[Signature]</i>
Asysten proj.	-	-	-	-
Kierownik pracowni	mgr inż. Mieczysław Łebedyński	164/88/PW	XII 2018	<i>[Signature]</i>
BRANŻA	STADIUM	ROK OPR.	NR ZLEC.	SKALA
Drogowa	PW	2018		1:500
EGZEMPLARZ				

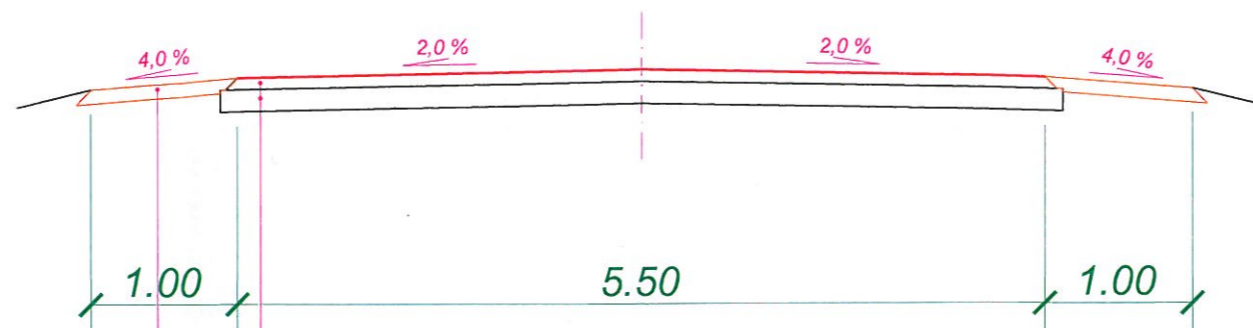

warstwa wyrównawcza z mieszanki mineralno - asfaltowej w ilości wg tabeli wyrównań
istniejąca nawierzchnia bitumiczna

pobocze z kruszywa kamiennego stabilizowanego mechanicznie

Biuro Inżynieryjno - Techniczne
"K I E R"
62-200 Gniezno Os. Wł. Łokietka 18/5
tel. (61) 425 22 11 lub 507 172 128
NIP 784-125-99-64 REGON 634460624

Inwestor
Zarząd Dróg
Powiatowych w Poznaniu
ul. Zielona 8
61-851 Poznań

OBIEKT: Remont drogi powiatowej nr 2438P Poznań - Tulce
na odcinku od granicy m.Poznań do os. Przylesie w m.Tulce

RYSUNEK: Przekrój normalny

Nr 3.1

STANOWISKO	IMIĘ I NAZWISKO	Nr UPR.	DATA	PODPIS
Projektant	mgr inż. Mieczysław Łebedyński	164/88/PW	XII 2018	
Asysten proj.	-	-	-	
Kierownik pracowni	mgr inż. Mieczysław Łebedyński	164/88/PW	XII 2018	
BRANŻA Drogowa	STADIUM PW	ROK OPR. 2018	NR ZLEC.	SKALA 1:50
EGZEMPLARZ				