



Stan: 1975

0 rco - 21,0 + 8 mg 500

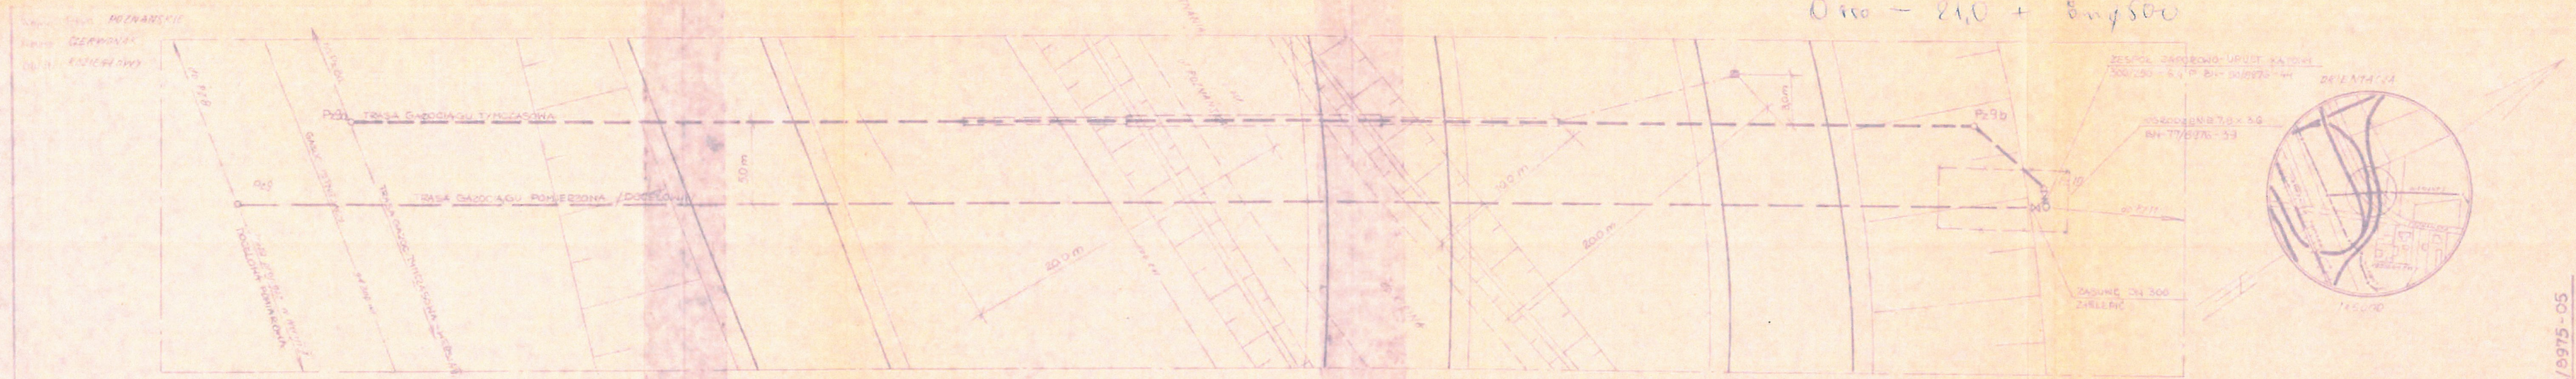

Przebieg podłużny

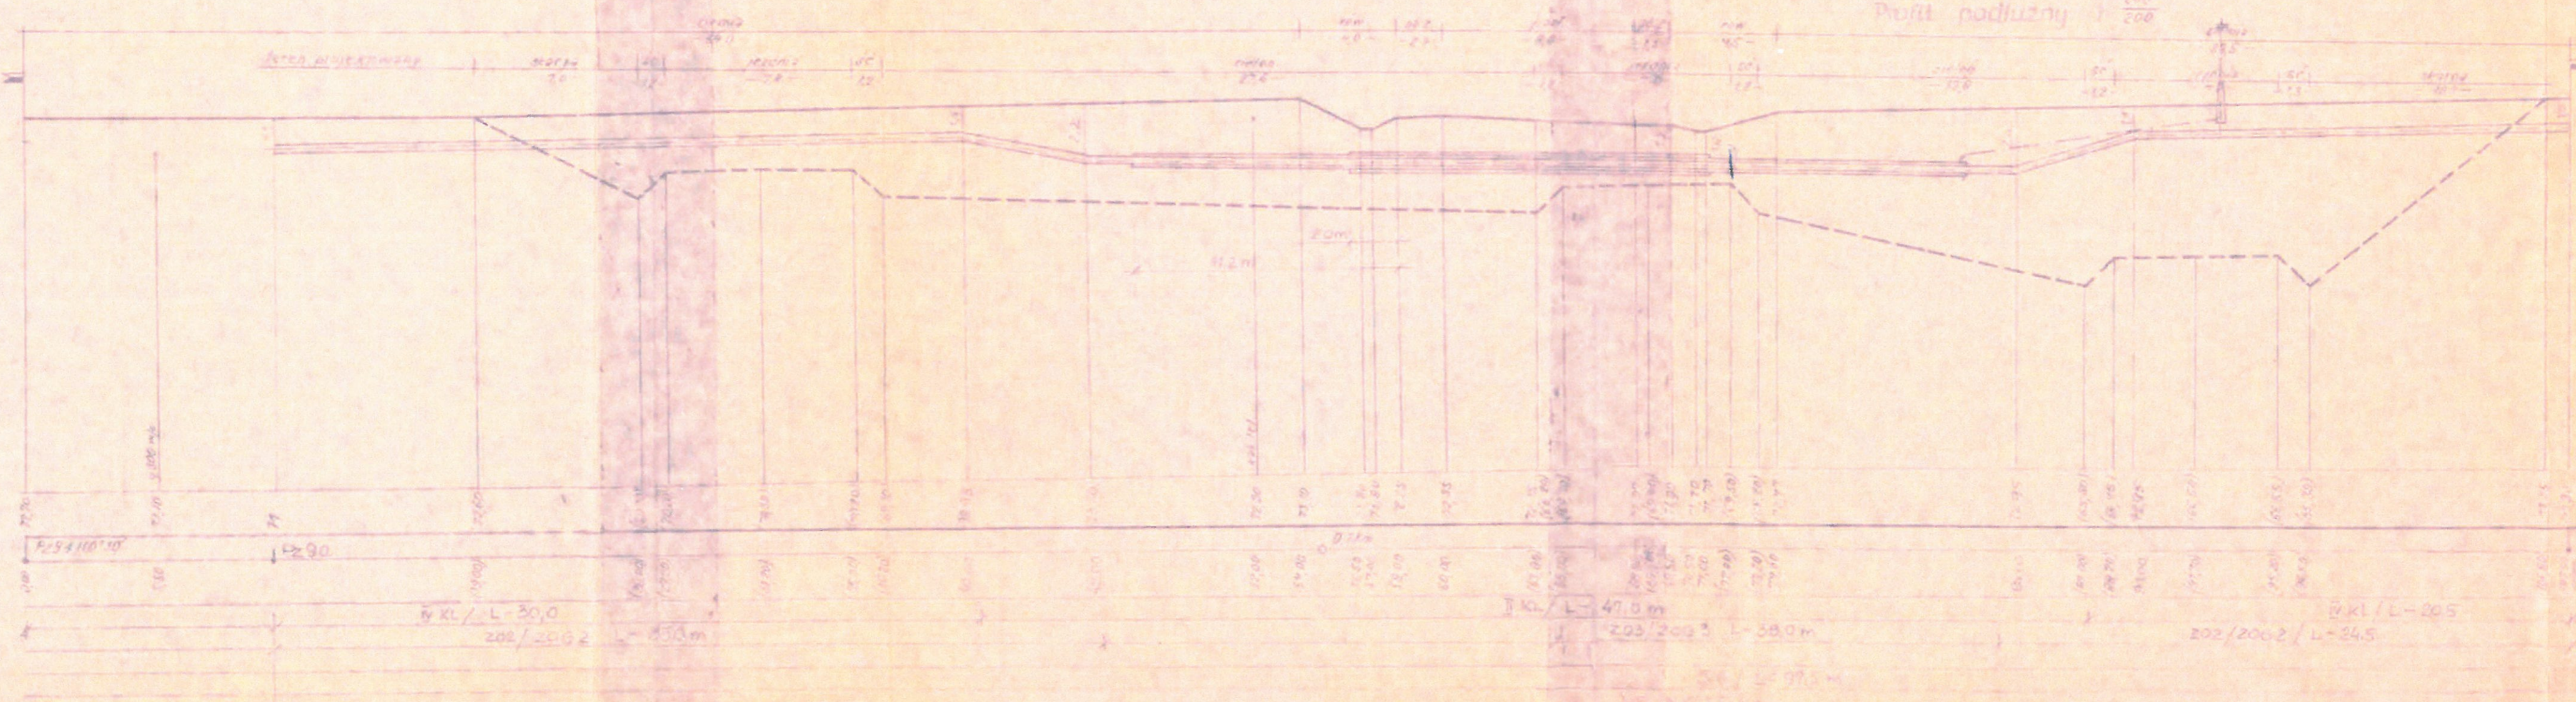

UWAGA ZMIANY

NA ODCINKU PZ 29 - PZ 30 TRASA GAZOCIĄGU ULEGA PRZESUNIĘCIU TAK PODANO NA PLANIE SYTUACYJNYM ARCH. NR 11 R.15 OR. 5195.5.10.11 Z UWAGI NA NIENIEWELKE PRZESUNIĘCIE W STOSUNKU DO TRASY POMIĘRZONEJ PROFIL GAZOCIĄGU NA TYM ODCINKU POZOSTANIE BEZ ZMIAN

**PRZEDSIĘBIORSTWO**  
**Badawczo-Budowlane**  
 w Poznaniu  
**KIEROWNICTWO**  
**ZESPOŁU BUDOWLANO-MONTAŻOWEGO**  
**POZNAŃ**  
 14095/28

Wysokość czołowa toru 05,00  
 poziom porównawczy  
 długość w km  
 1-12 km  
 1-12 km  
 1-12 km

nie ma wody

PRZEKROCZENIE 300/0 - 35/P-15 BN-72/19975-05

POZNAŃ

PODSZTAWOWE ZASILANIE GAZEM

M. POZNAŃ

PRZEKROCZENIE L. POZNAŃSKIEJ