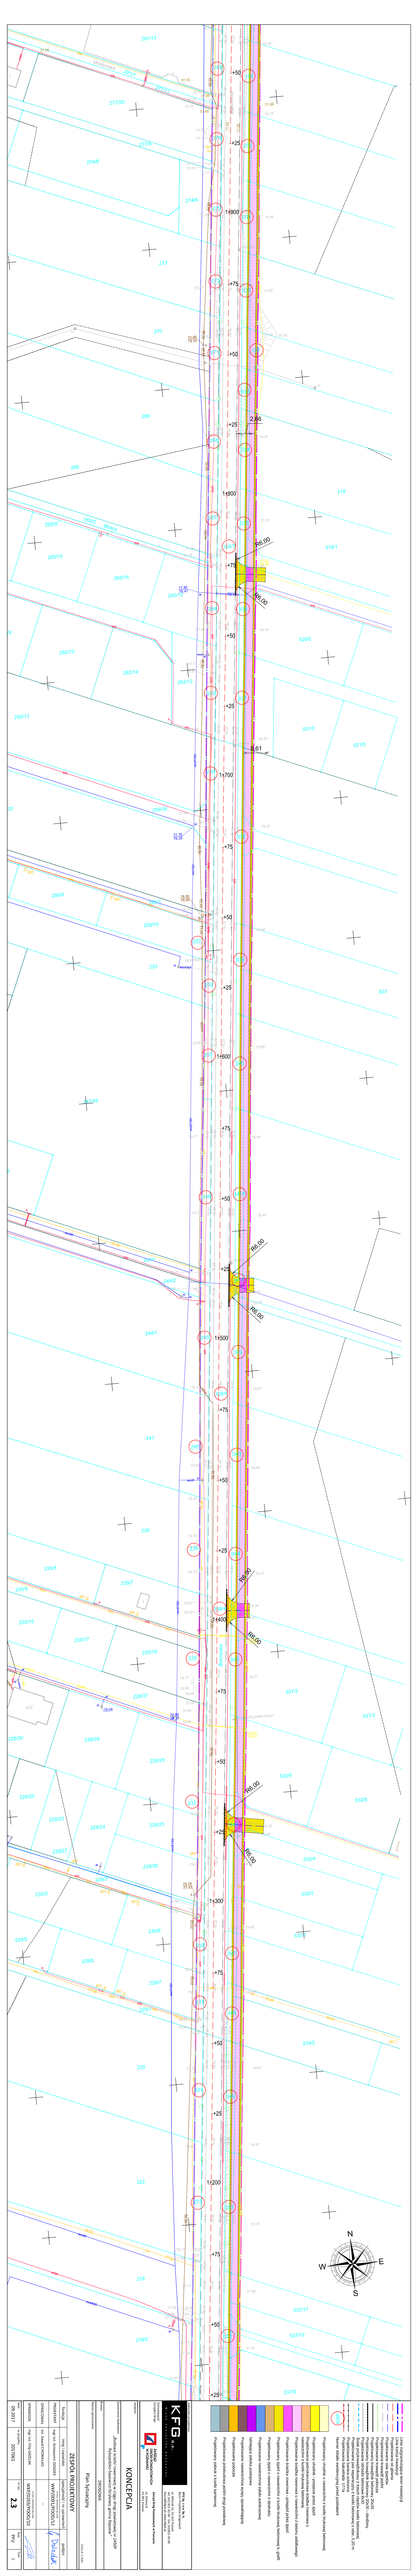
Projektowana granica pasa drogowego
Projektowana granica pasa drogowego - poszerzenie
Projektowana granica pasa drogowego - zawężenie