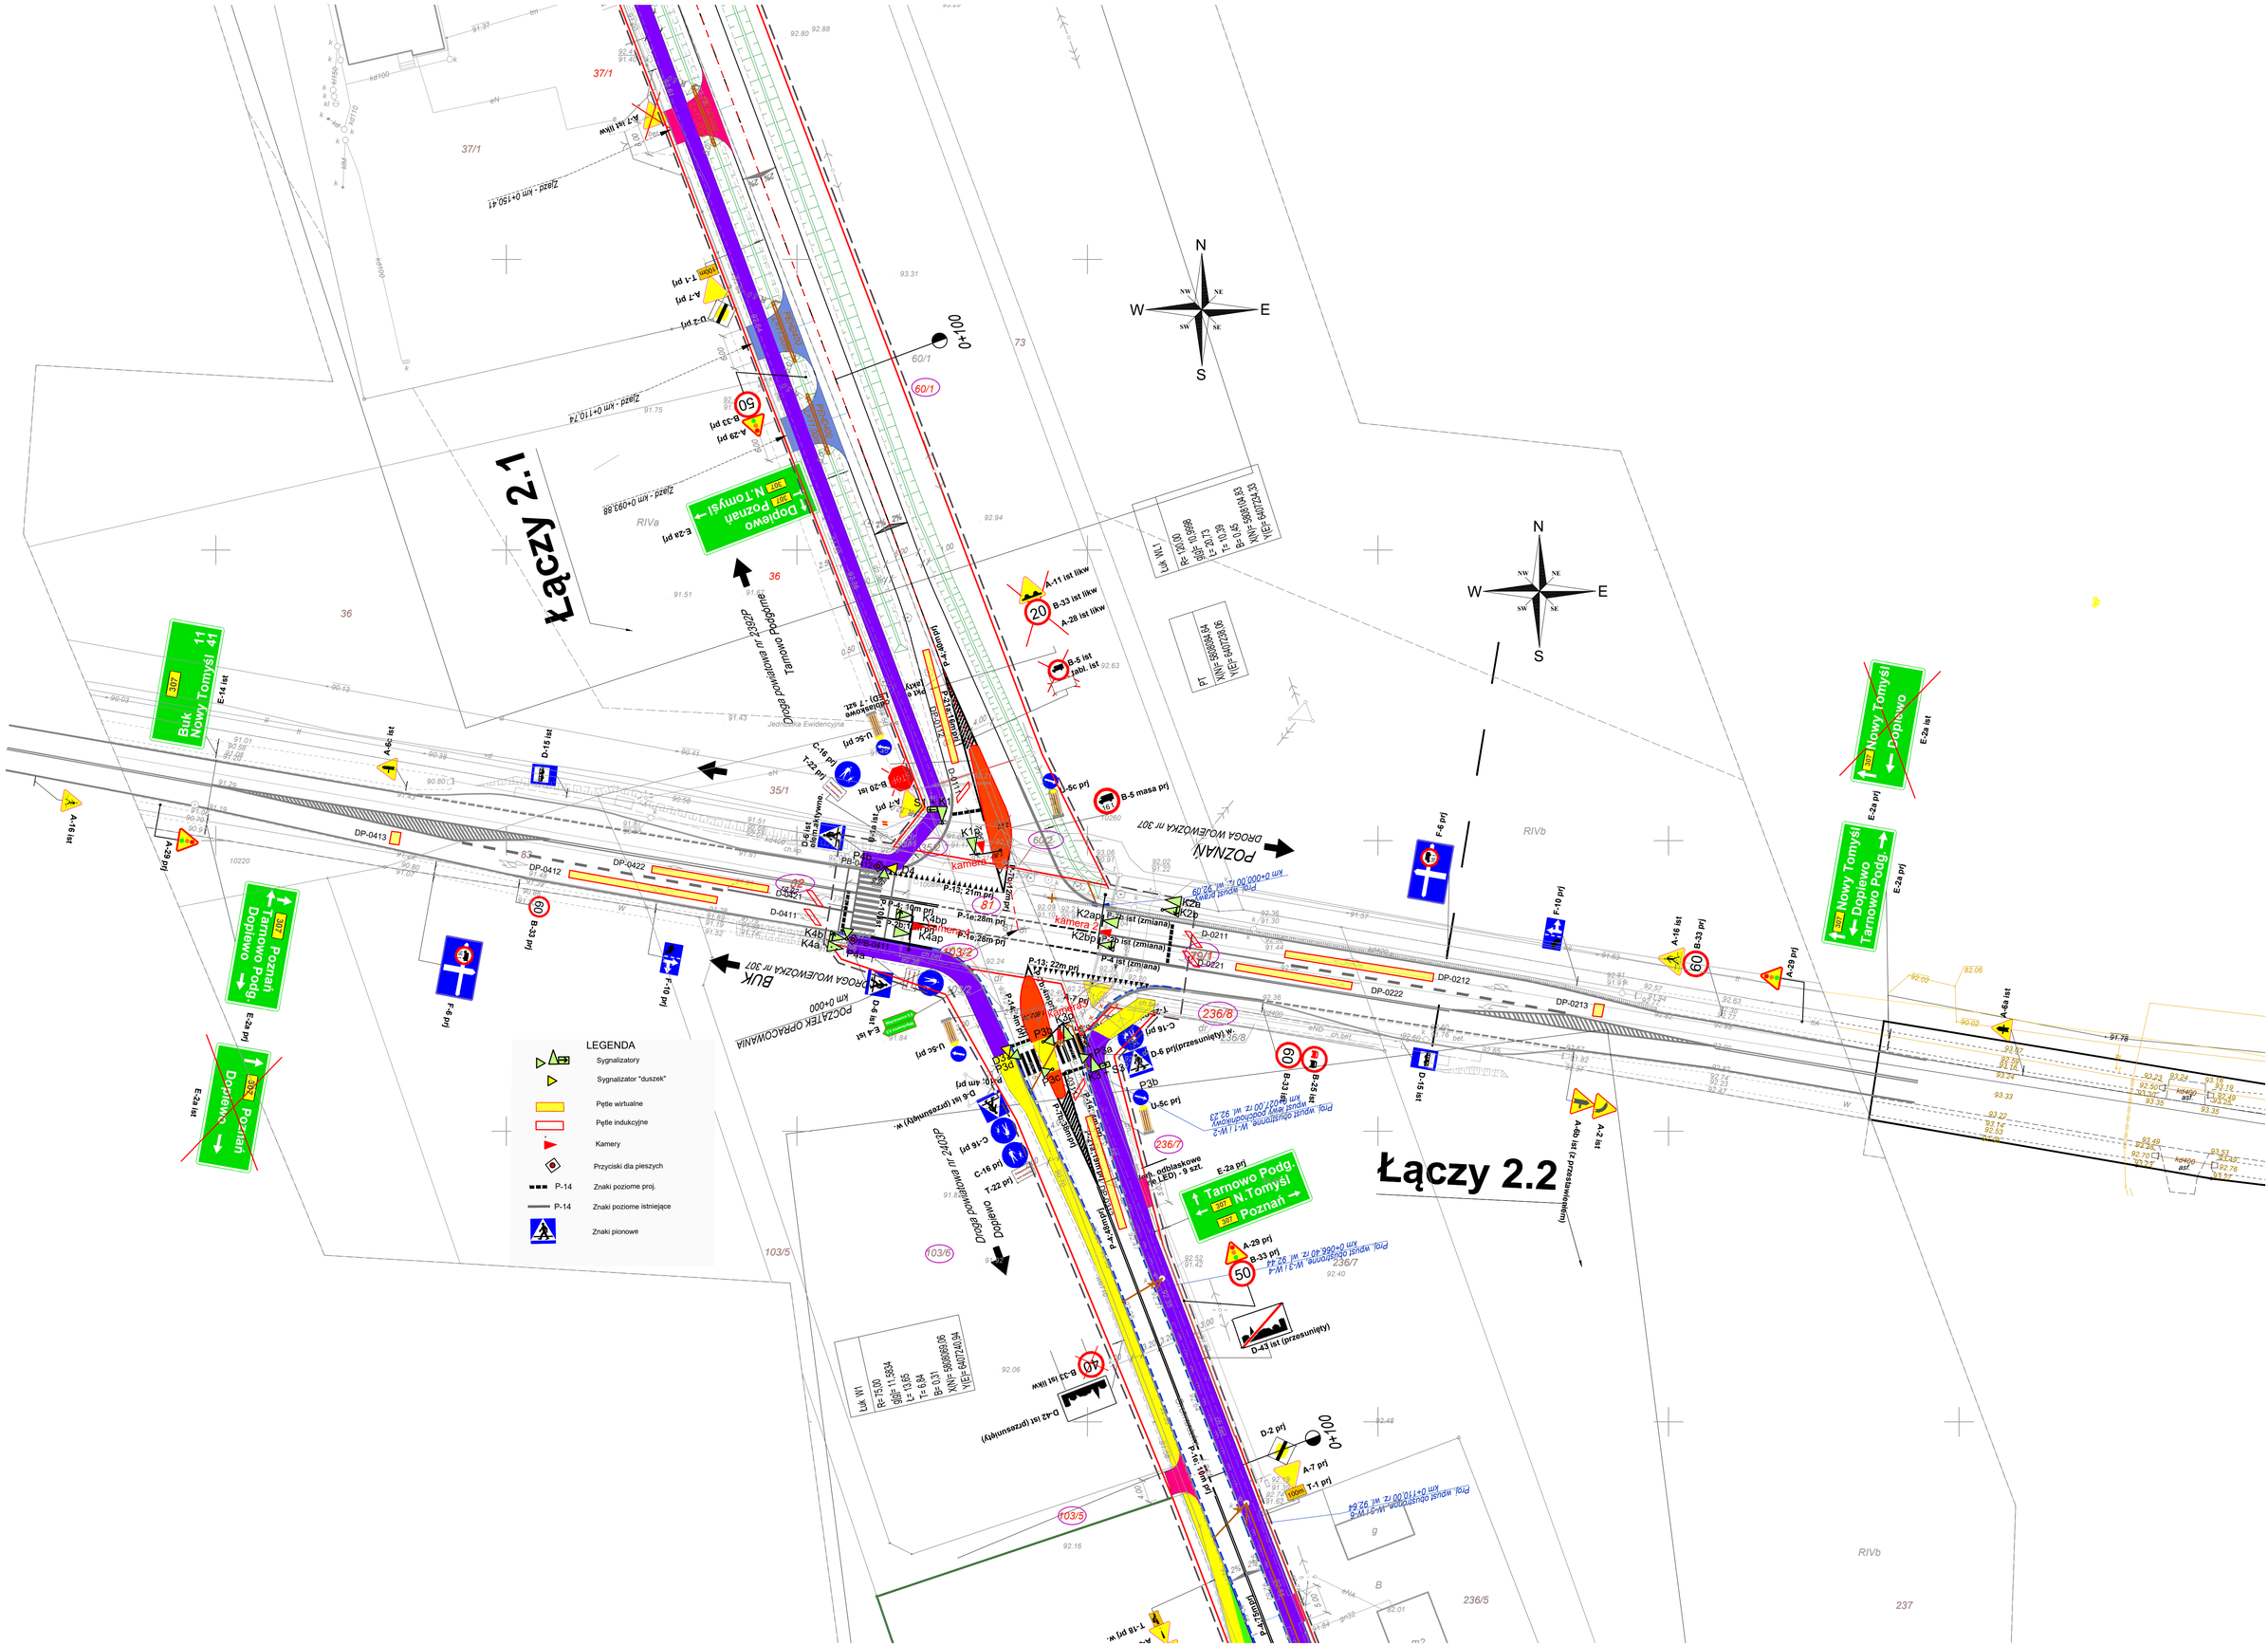

Łączy 2.1
Łączy 2.2
Dopiewo
Poznań
N.Tomyśl
Tarnowo Podgórne
Nowy Tomyśl
Buk
Poznań
Tarnowo Podg.
Dopiewo
Nowy Tomyśl
Dopiewo
Tarnowo Podg.
Tarnowo Podg.
N.Tomyśl
Poznań
POZNAŃ
BUK
Droga powiatowa nr 2392P
Droga powiatowa nr 2403P
Droga wojewódzka nr 307
Jednostka Ewidencyjna
LEGENDA
Sygnalizatory
Sygnalizator "duszek"
Pętle wirtualne
Pętle indukcyjne
Kamery
Przyciski dla pieszych
P-14 Znaki poziome proj.
P-14 Znaki poziome istniejące
Znaki pionowe